


PROJEKT ZAGOSPODAROWANIA TERENU
skala 1:500

LEGENDA:

- Projektowane:**
- Krawężnik betonowy 15x30 cm
 - - - Krawężnik betonowy 15x22 cm - obniżony
 - - - Obrzeże betonowe 8x30 cm
 - - - Proj. kanalizacja deszczowa
- Istniejące:**
- Linia rozgraniczająca pasa drogowego
 - Sieć wodociągowa
 - Dozłomne sieci energetyczne
 - Napowietrzne linie energetyczne
 - Dozłomne sieci telekomunikacyjne
 - Napowietrzne linie telekomunikacyjne
 - Kanalizacja sanitarna

Odbiór:	FIRMA HANDLOWA "JURAM"	Investor:	Burmistrz Miasta Lapy
	Jerzy Amielanczyk	ul. Gen. Wł. Sikorskiego 24 18-100 Lapy	
Nazwa rysunku:	PROJEKT ZAGOSPODAROWANIA TERENU	Skala:	1:500
Stadium:	PW	Nr rysunku:	1
Projektant:		Strona:	1 z 1
BRANZA SANITARNA			
Data: 30.12.2013			
PRZEbudowa drogi na osiedlu Barwik w Lapach: ULICA GULIANA, BARWIKOWSKA, PUCHALSKIEGO, WODZICKIEGO			
KANALIZACJA DESZCZOWA - odcinek 2			
mgr inż. Krzysztof Polecki			Współpracownik:
uprawnienia do projektowania bez ograniczeń			techn. aut. J. Cichosz
w zawodzie inżyniera techn. sanitarna			techn. aut. M. Dziwiał
w zawodzie inżyniera techn. sanitarna			BL/59/92

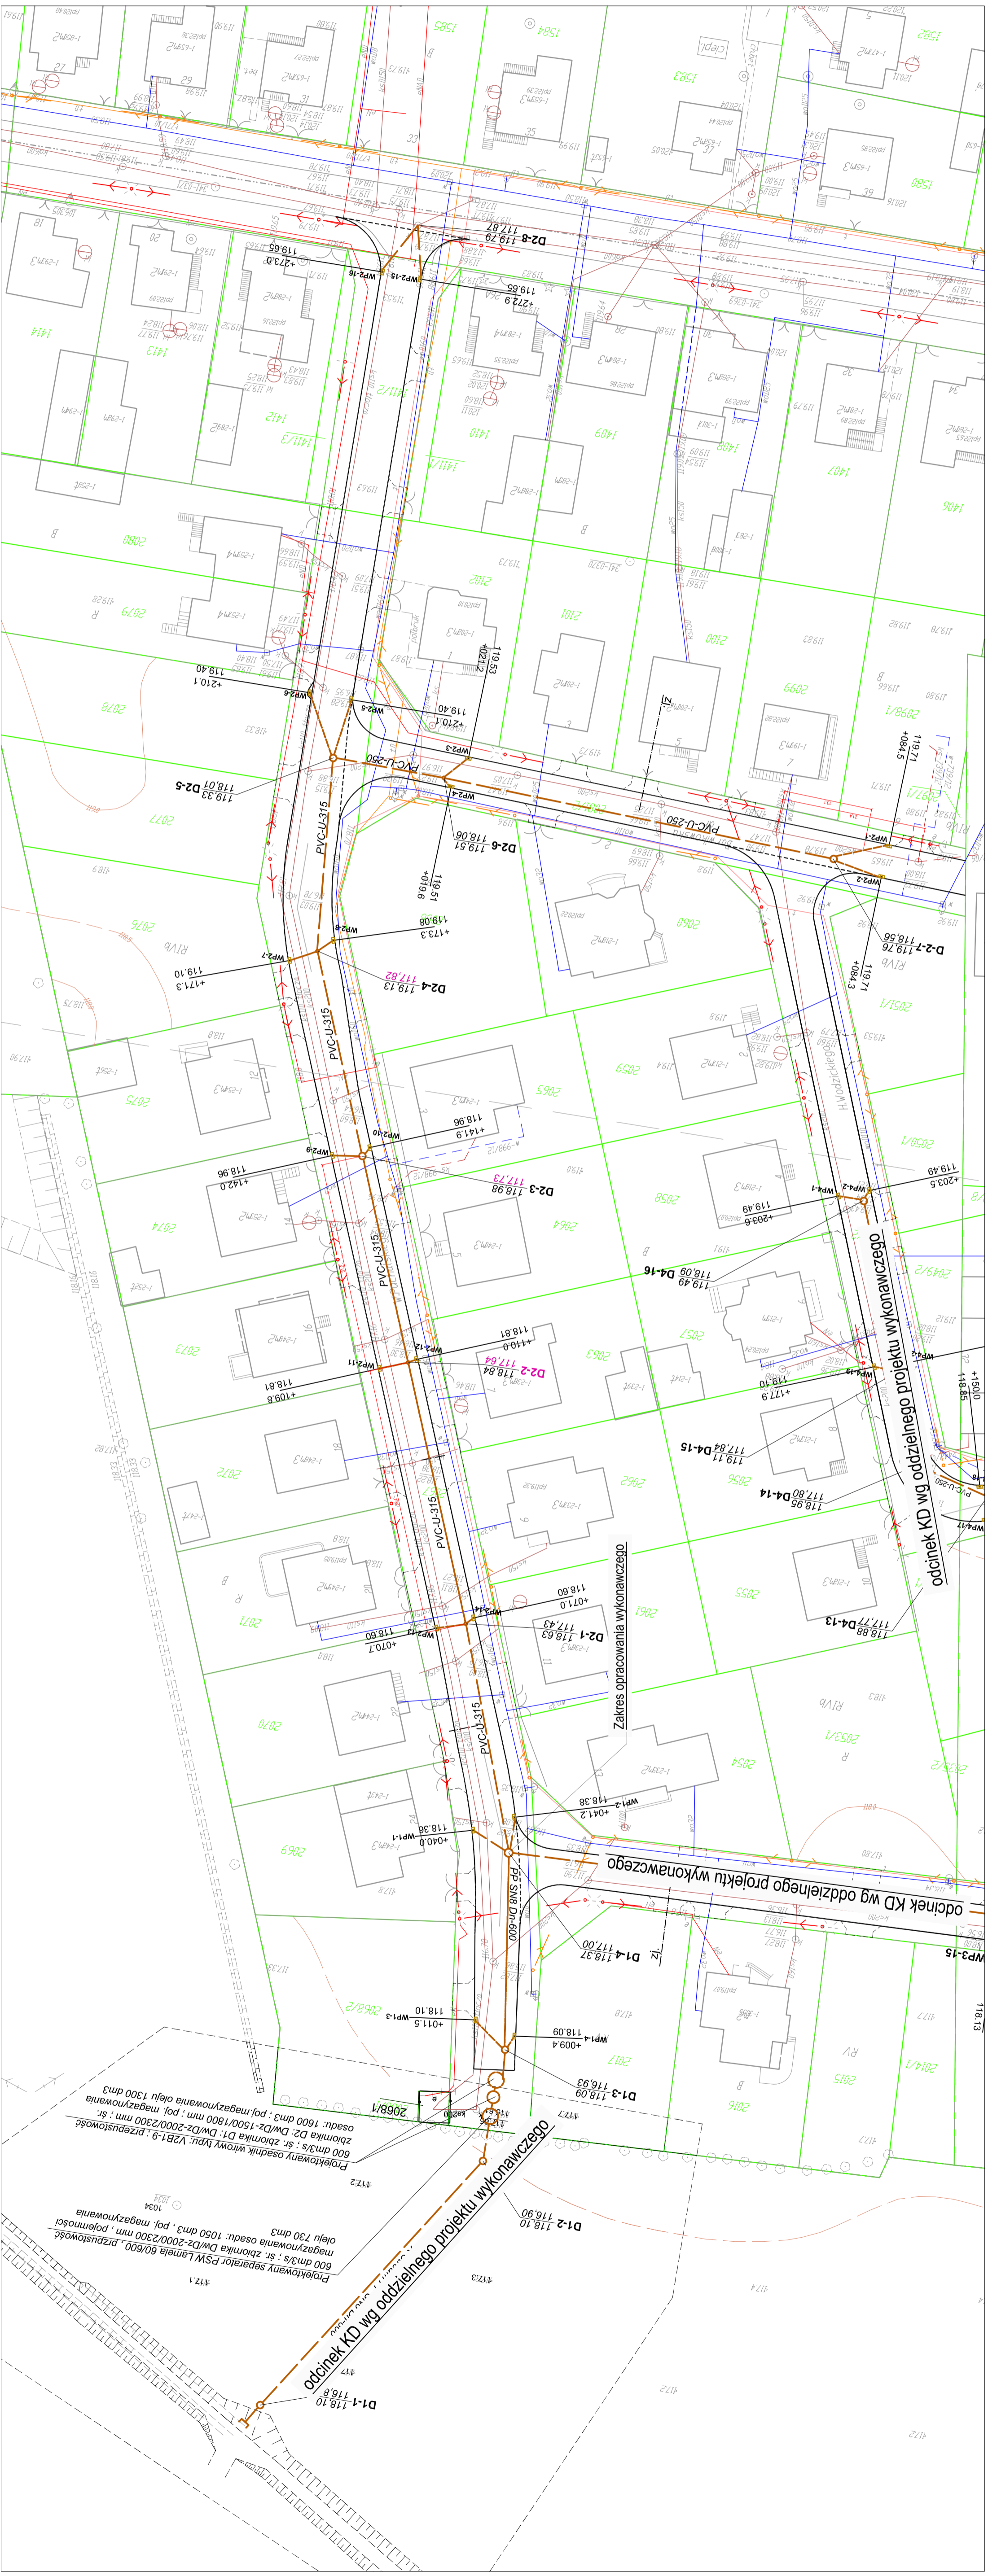

odcinek KD wg oddzielnego projektu wykonawczego

Projektowany separator PSM Lamela 60/600, przepustowość osadu: 1050 dm³, poj. magazynowania oleju 730 dm³

600 dm³s, sr. zbiornika DW/Dz-2000/2300 mm, pojemność magazynowania osadu: 1050 dm³, poj. magazynowania oleju 730 dm³

600 dm³s/s, sr. zbiornika D1/Dz-2000/2300 mm, sr. osadu: 1600 dm³, poj. magazynowania oleju 1300 dm³

Projektowany osadnik wrotowy typu: V2B1-9, przepustowość 2068/1

WP1-1: +040,0

WP1-2: +041,2

WP1-3: +041,2

WP1-4: +009,4

WP1-5: +011,5

WP1-6: +011,5

WP2-1: +179,9

WP2-2: +179,9

WP3-1: +118,13

WP3-2: +118,13

WP4-1: +118,13

WP4-2: +118,13

