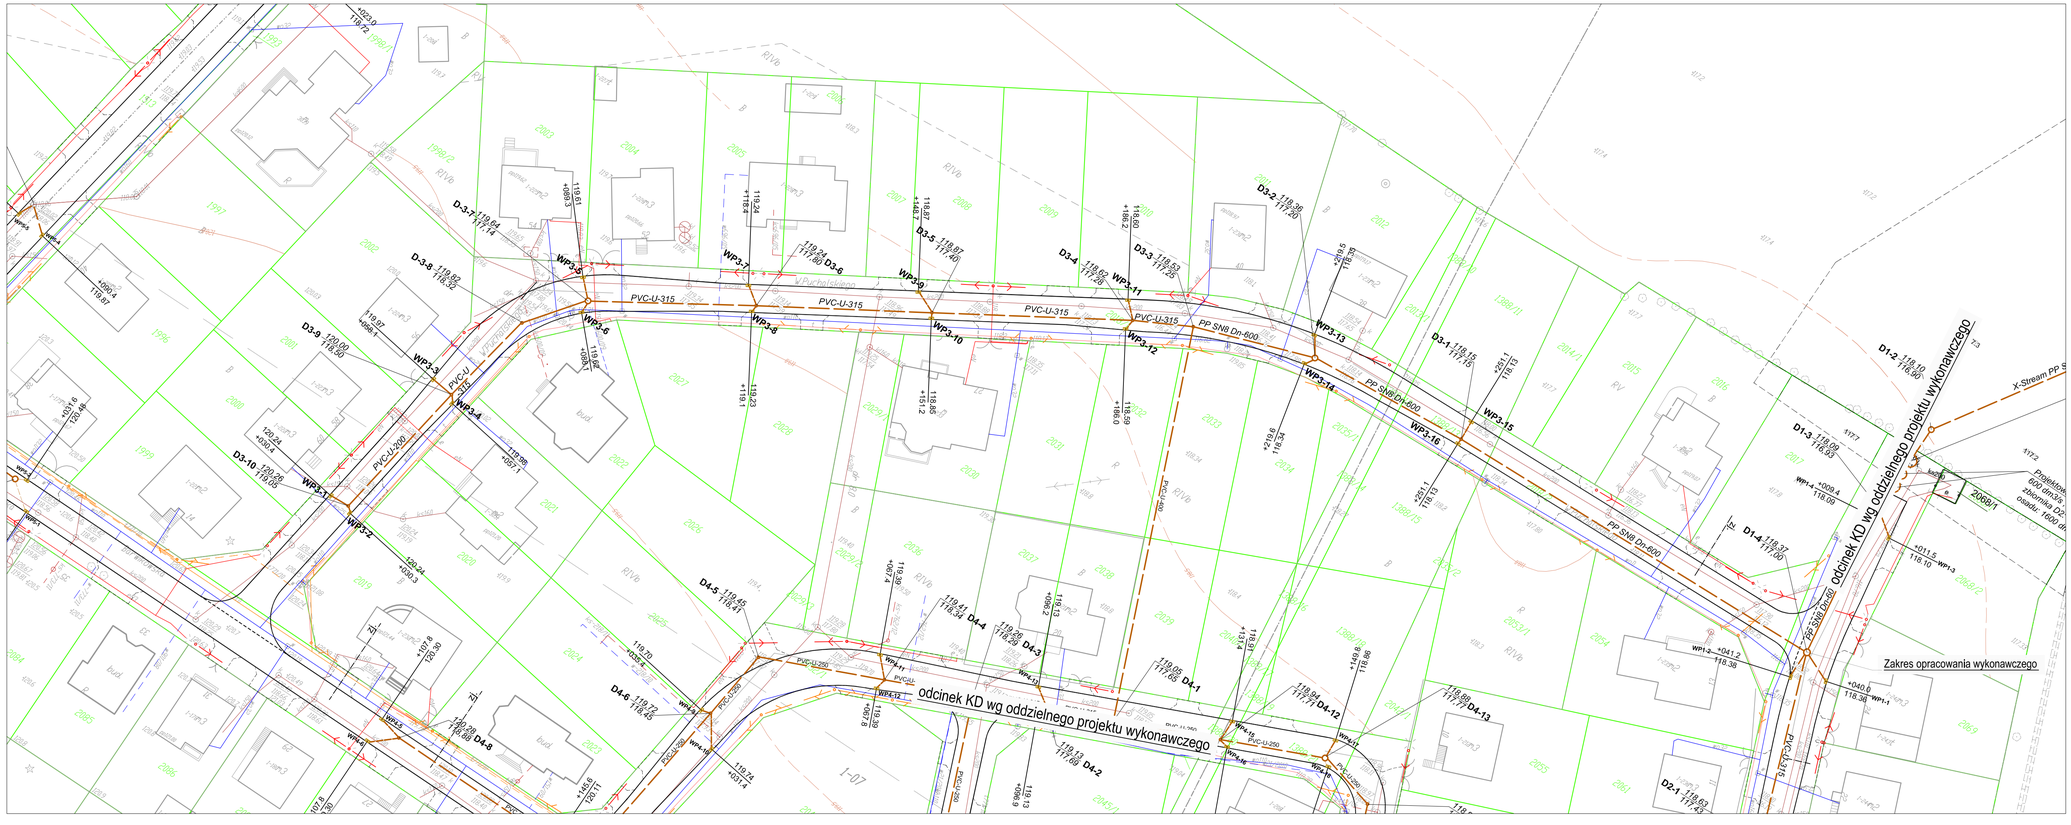

PROJEKT ZAGOSPODAROWANIA TERENU
skala 1:500

LEGENDA:

Projektowane:

- Krawężnik betonowy 15x30 cm
- Krawężnik betonowy 15x22 cm - obniżony
- Obrzeże betonowe 8x30 cm
- Proj. kanalizacja deszczowa
- Proj. wodociąg

Istniejące:

- Linia rozgraniczająca pasa drogowego
- Sieć wodociągowa
- Doziemne sieci energetyczne
- Napowietrzne linie energetyczne
- Doziemne siecie telekomunikacyjne
- Napowietrzne linie telekomunikacyjne
- Kanalizacja sanitarna

FIRMA HANDLOWA "JURAM" Jerzy Amielańczyk ul. Antoniuk Fabryczny 40 lok. 48, 15-741 Białystok	Inwestor: **Burmistrz Miasta Łapy** ul. Gen. Wł. Sikorskiego 24 18-100 Łapy
Obiekt: PRZEBUDOWA DRÓG NA OSIEDLU BARWIKI W ŁAPACH: ULICA GLIŃIANA, BARWIKOWSKA, PUCHALSKIEGO, WODZICKIEGO KANALIZACJA DESZCZOWA - **odcinek 3**	
Nazwa rysunku: PROJEKT ZAGOSPODAROWANIA TERENU	
Siadium: PW Skala: 1:500 Nr rysunku: 1 Data: 30.12.2013	
Projektant: Sprawdzający:	
BRANŻA SANITARNA	
mgr inż. Krzysztof Polecki uprawnienia do projektowania bez ograniczeń w specjalności instalacyjno - inżynieryjnej w zakresie sieci i instalacji sanitarnych **BI/59/92**	Współpraca: techn.bud.T.Ucinowicz techn.bud.M.Dzierla