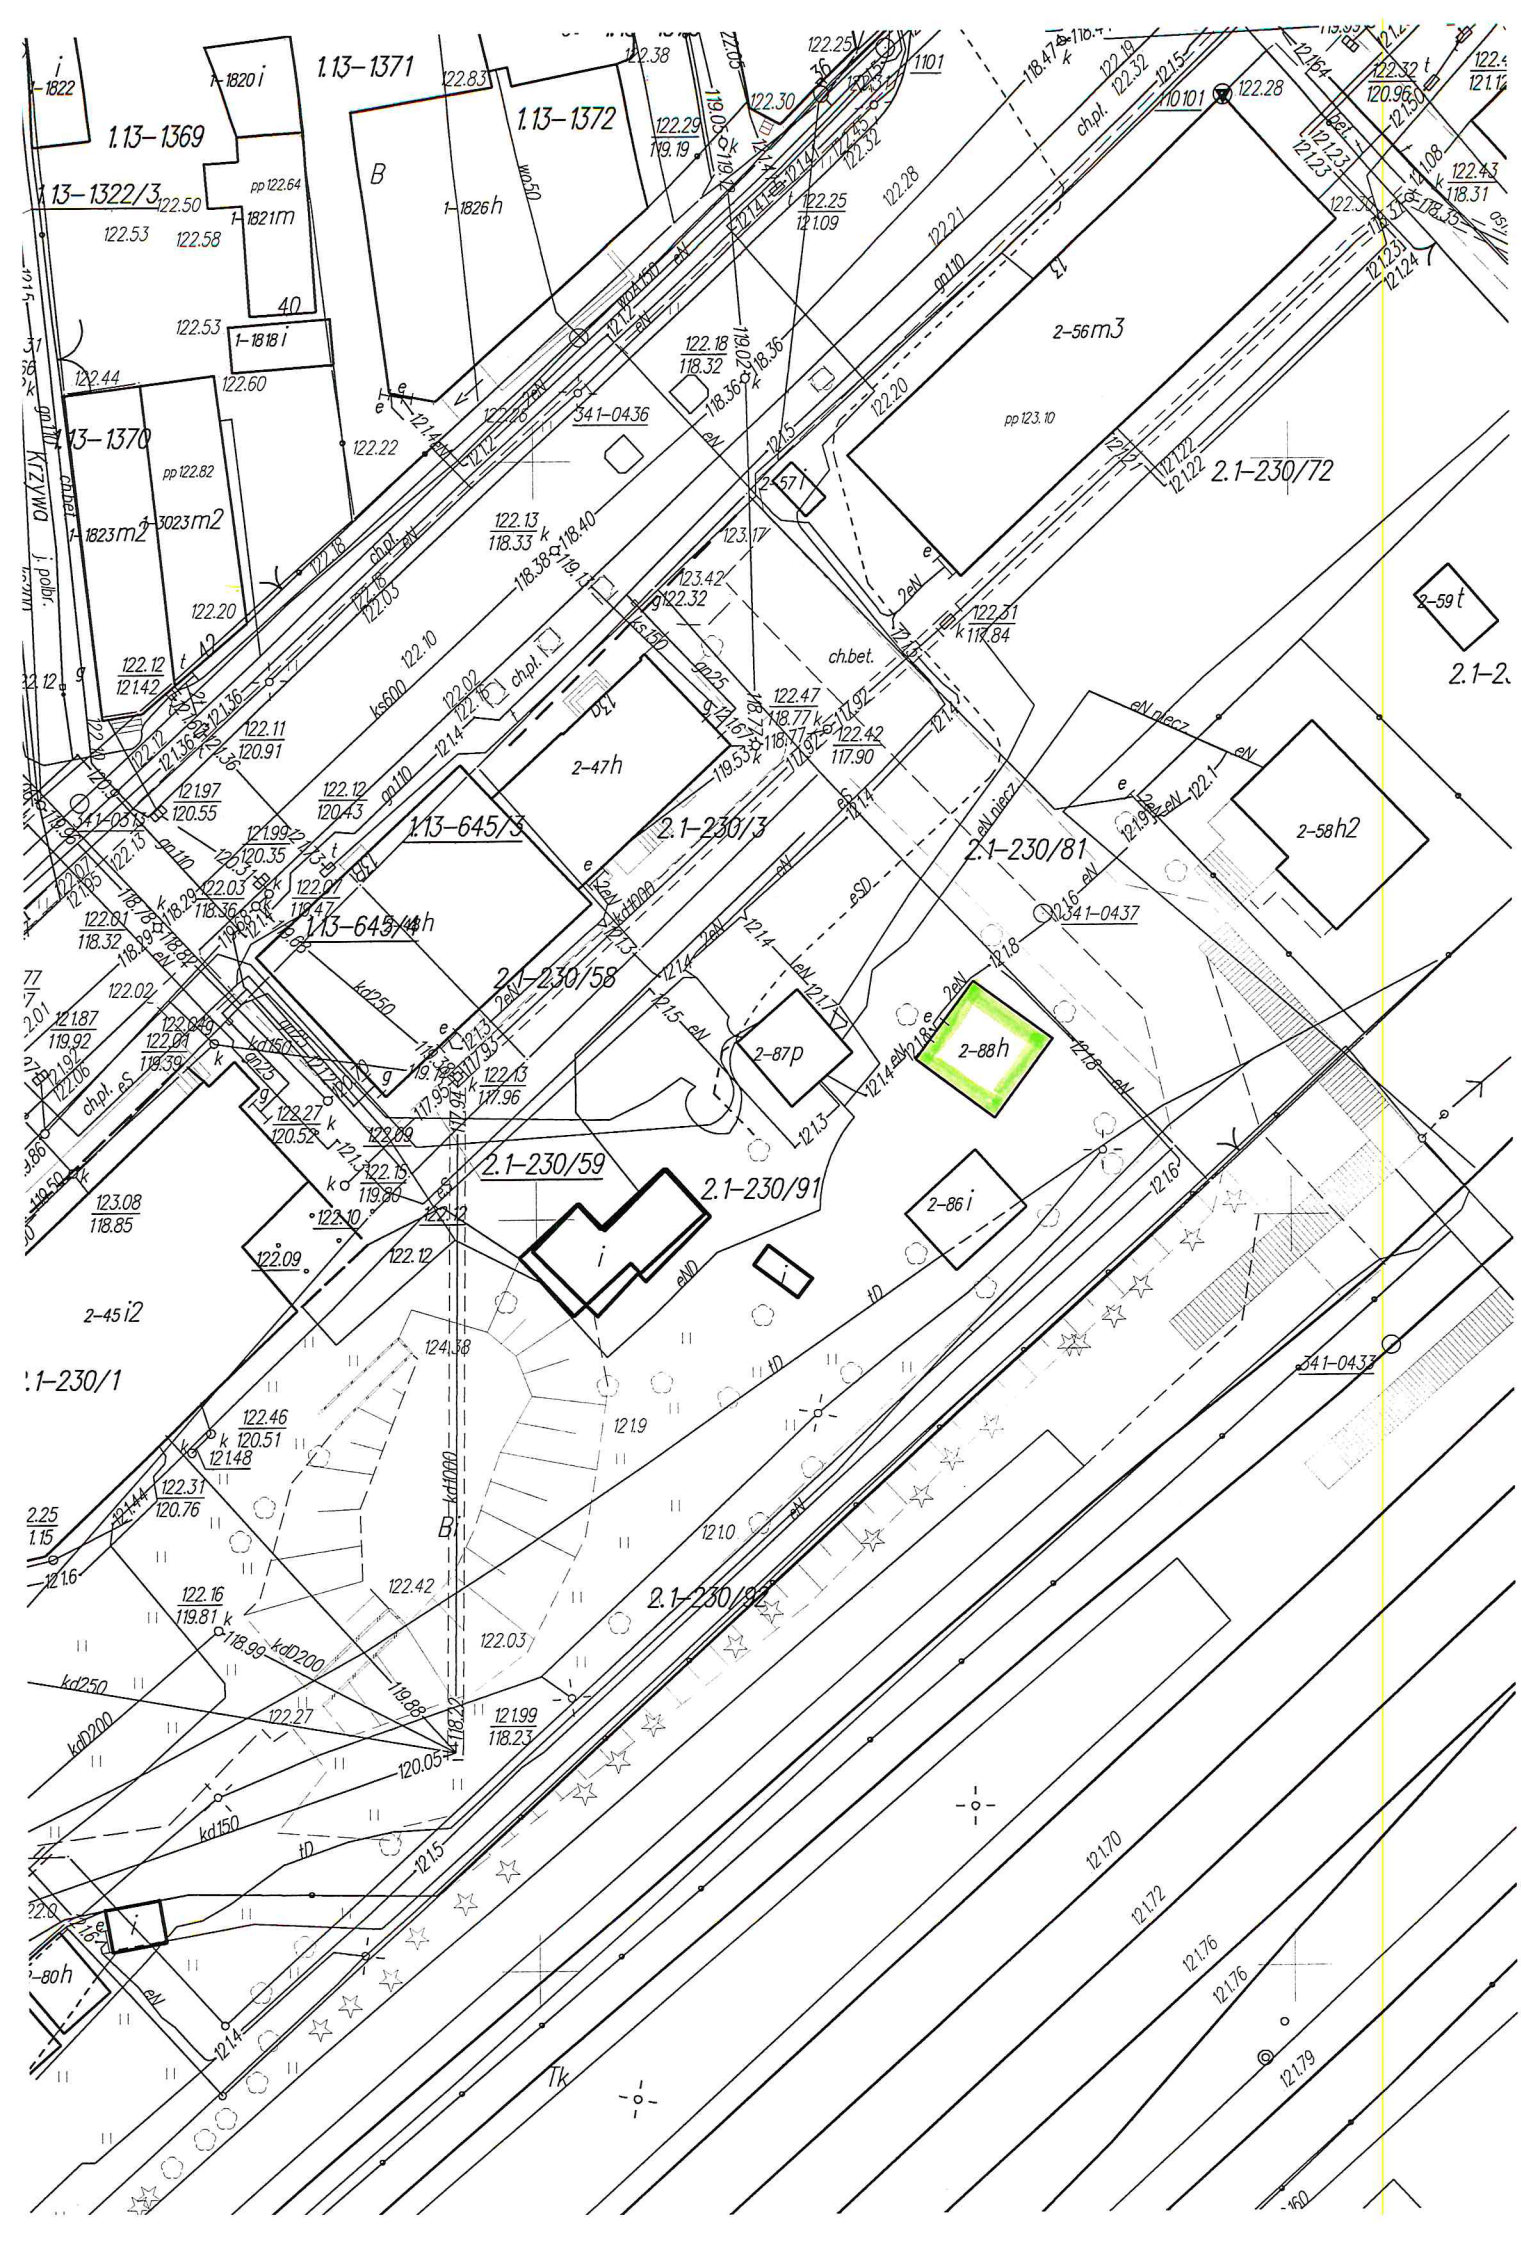
1.13-1371
1.13-1372
1.13-1369
1.13-1322/3
1.13-1370
1-1826h
1-1821m
1-1818i
1-1823m2
1-3023m2
2-56m3
2.1-230/72
2-57i
2-59t
2-47h
1.13-645/3
2.1-230/3
2.1-230/81
2-58h2
1.13-645/4h
2.1-230/58
2-87p
2-88h
2.1-230/59
2.1-230/91
2-86i
2-45i2
2.1-230/1
2.1-230/92
2-80h
341-0436
341-0437
341-0433
Krzywa
ch.bet.
Tk