
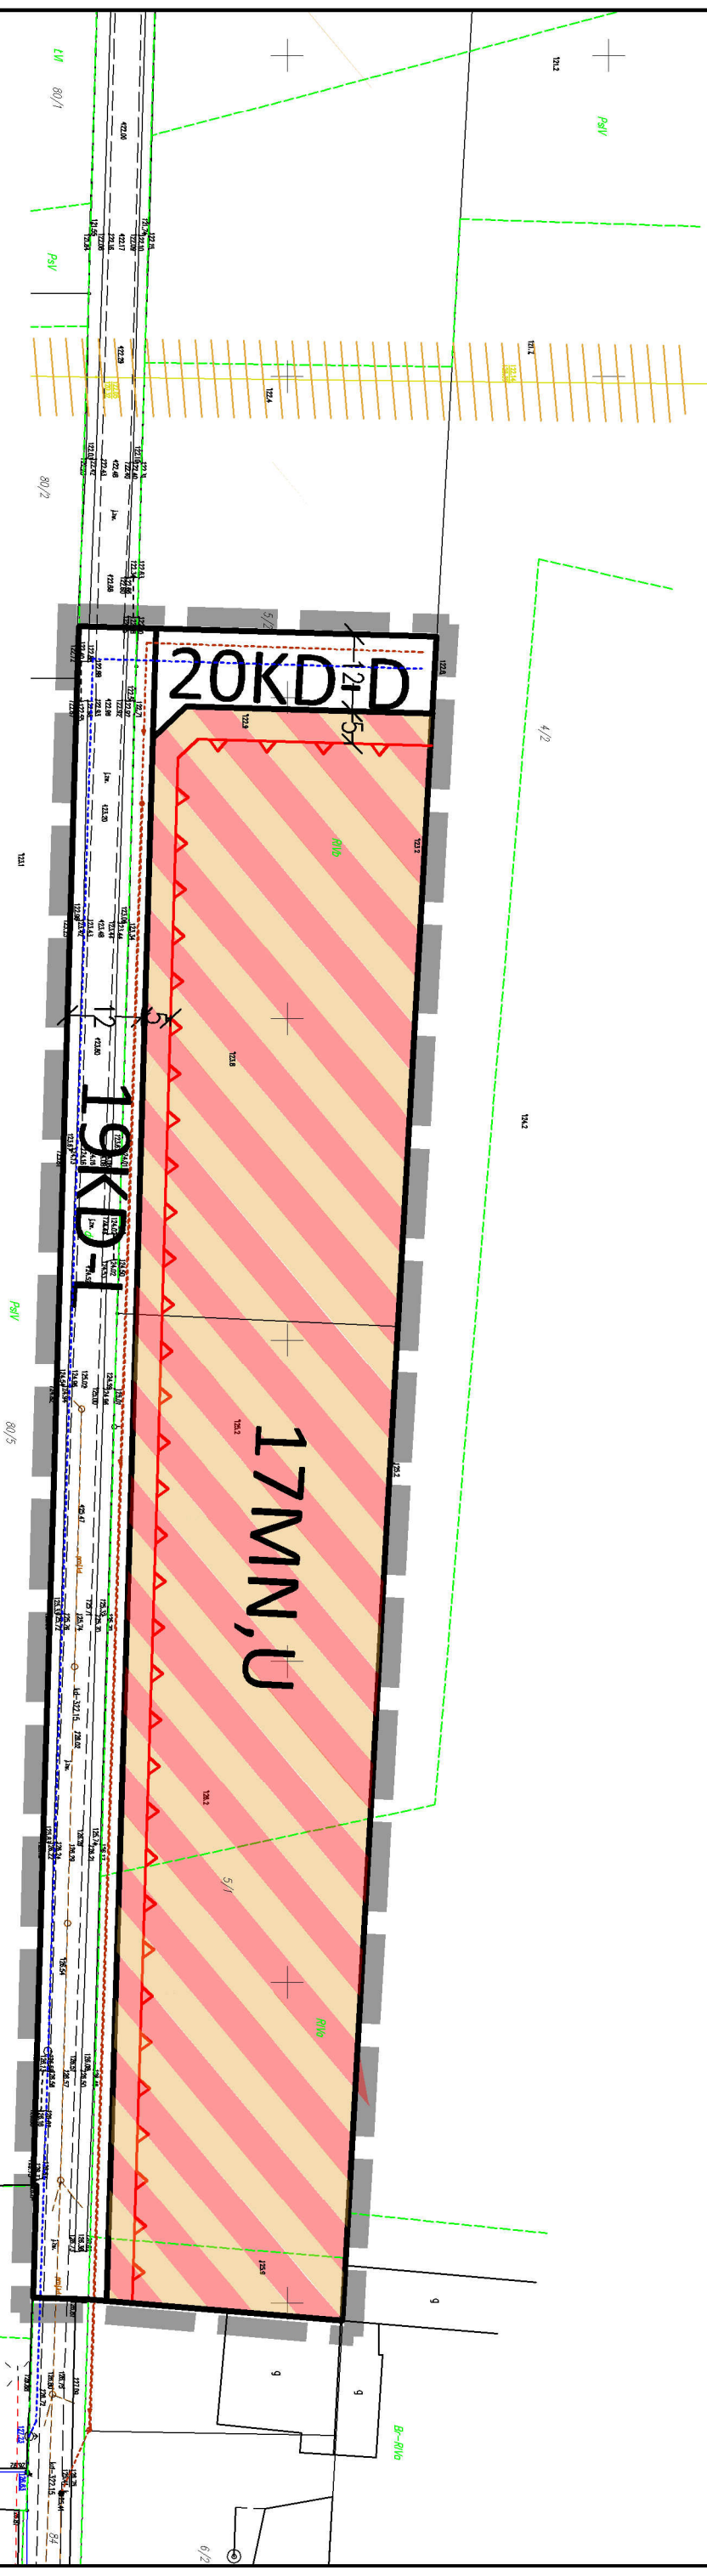


ZMIANA MIEJSCOWEGO PLANU ZAGOSPODAROWANIA  
 PRZESTRZENNEGO CZĘŚCI MIASTA I GMINY ŁĄPY,  
 ZATWIERDZONEGO UCHWAŁĄ NR XIV/81/03  
 RADY MIEJSKIEJ W ŁAPACH Z DN. 31 PAŹDZIERNIKA 2003 R.

Załącznik Nr 11  
 do uchwały Nr.....  
 Rady Miejskiej w Łapach  
 z dnia .....2018 r.

Łąpy - Kołpaki,

SKALA 1:1000

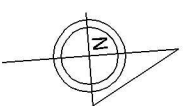

WYRYS ZE STUDIUM UWARUNKWAŃ I KIERUNKÓW  
 ZAGOSPODAROWANIA PRZESTRZENNEGO  
 MIASTA I GMINY ŁĄPY

skala 1:5000



obszar zmiany planu



I ZASADY ZAGOSPODAROWANIA OBSZARÓW  
 ZABUDOWANYCH I KIERUNKI ROZWOJU STREFY

4

obszary wielofunkcyjne kierunków rozwoju miasta

przebudowane funkcje mieszkaniowe  
 wielofunkcyjne, jednorodzinne i usługowe  
 i gospodarcze

obszary centrum miasta przebudowane do  
 funkcji usługowej i usługowej o znaczeniu  
 powiatowym (obszary miasta, gminy, regionu)

IV. KIERUNKI ROZWOJU KOMUNIKACJI I INFRASTRUKTURY  
 TECHNICZNEJ

KOMUNIKACJA

drogi wojewódzkie, ulice miejskie (m. in.) i ulice  
 do dróg wojewódzkie

ulice miejskie zaliczone do dróg powiatowych

ważniejsze ulice miejskie zaliczone do dróg gminnych

kierunki rozwoju linii dróg teleizyjnych

WODOCIĄGI, KANALIZACJA

istniejąca i projektowana sieć wodociągowa

istniejąca i projektowana sieć sanitarna i grawitacyjna

OZNACZENIA

OBOWIĄZUJĄCE

**przeznaczenie**  
 MN, U tereny zabudowy mieszkaniowej  
 jednorodzinnej i usługowej

KD tereny dróg publicznych

**znaki graficzne**

granicza zmiany planu  
 linia rozgraniczająca  
 nieprzekraczalna linia zabudowy

INFORMACYJNE

istniejący gazociąg wysokiego ciśnienia  
 istniejąca gazociąg wysokiego ciśnienia  
 istniejąca i projektowana sieć kanalizacji sanitarnej grawitacyjnej/tłoczna  
 istniejąca i projektowana sieć wodociągowa