


**miasto Łapy**  
**obręb: Łapy II**

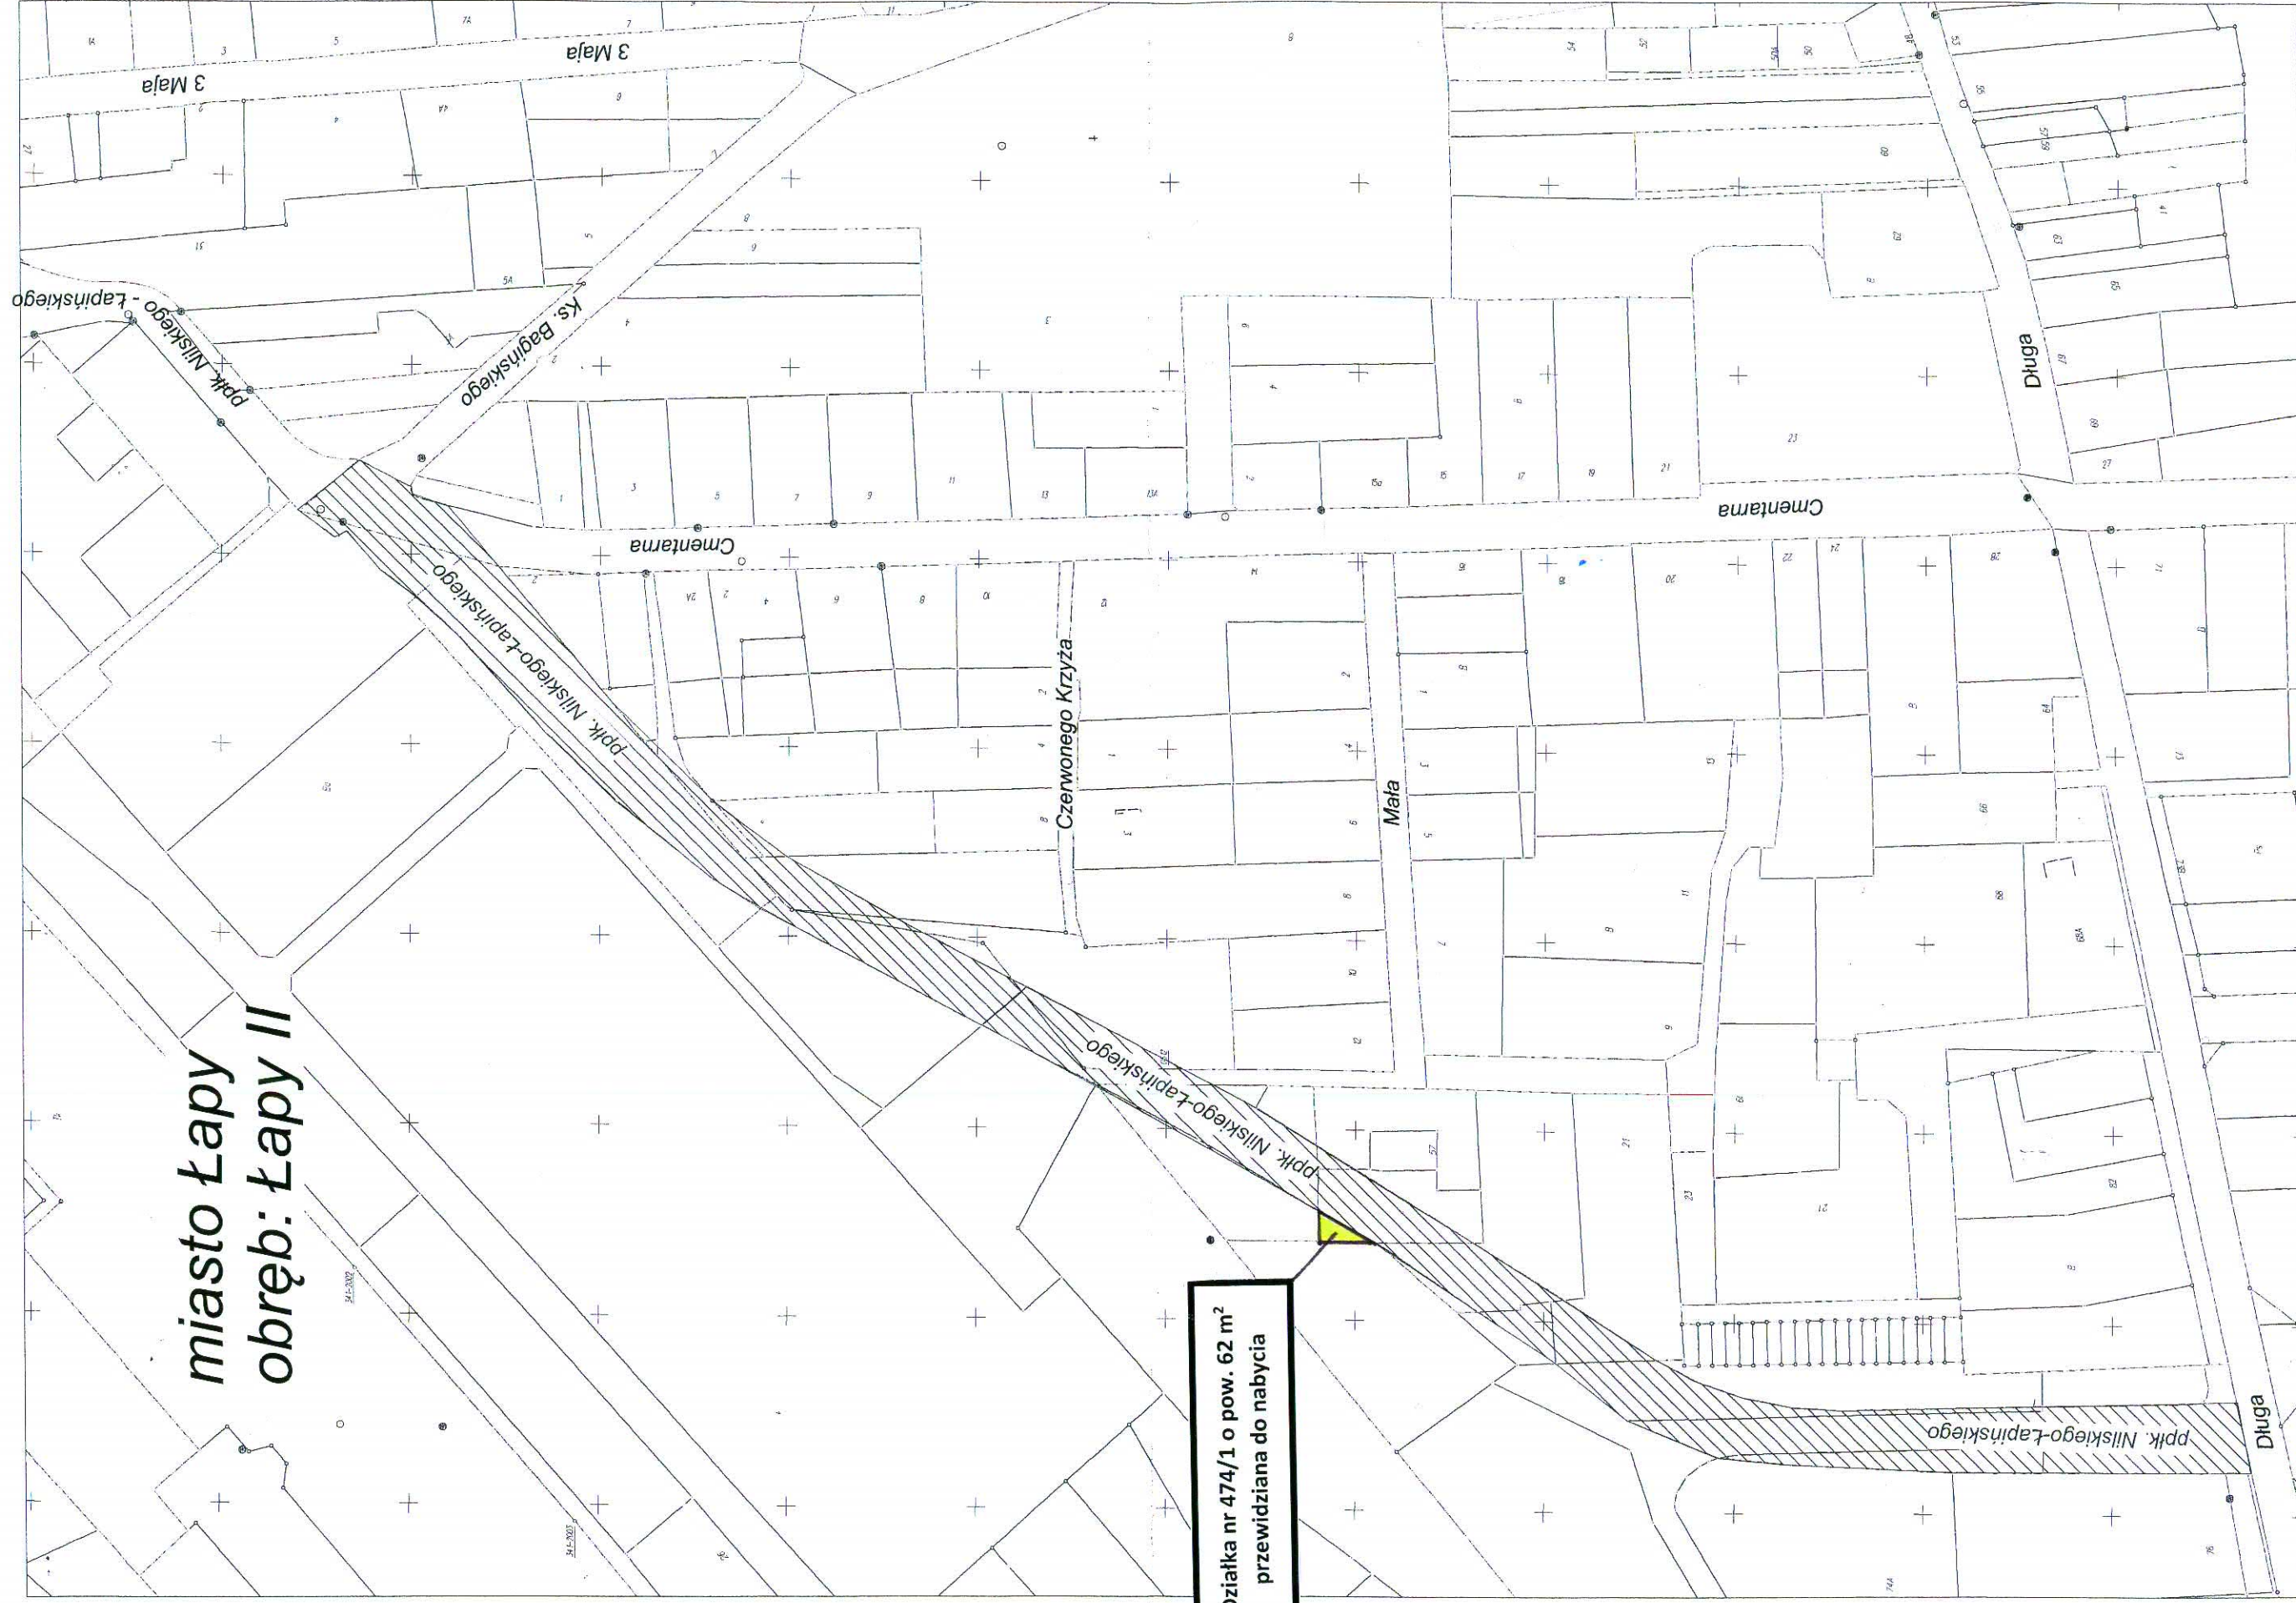

**Działka nr 474/1 o pow. 62 m<sup>2</sup>  
przewidziana do nabycia**