


1:1000



ul. Nowa

ul. Jaworowa

Część działki przeznaczona do zbycia

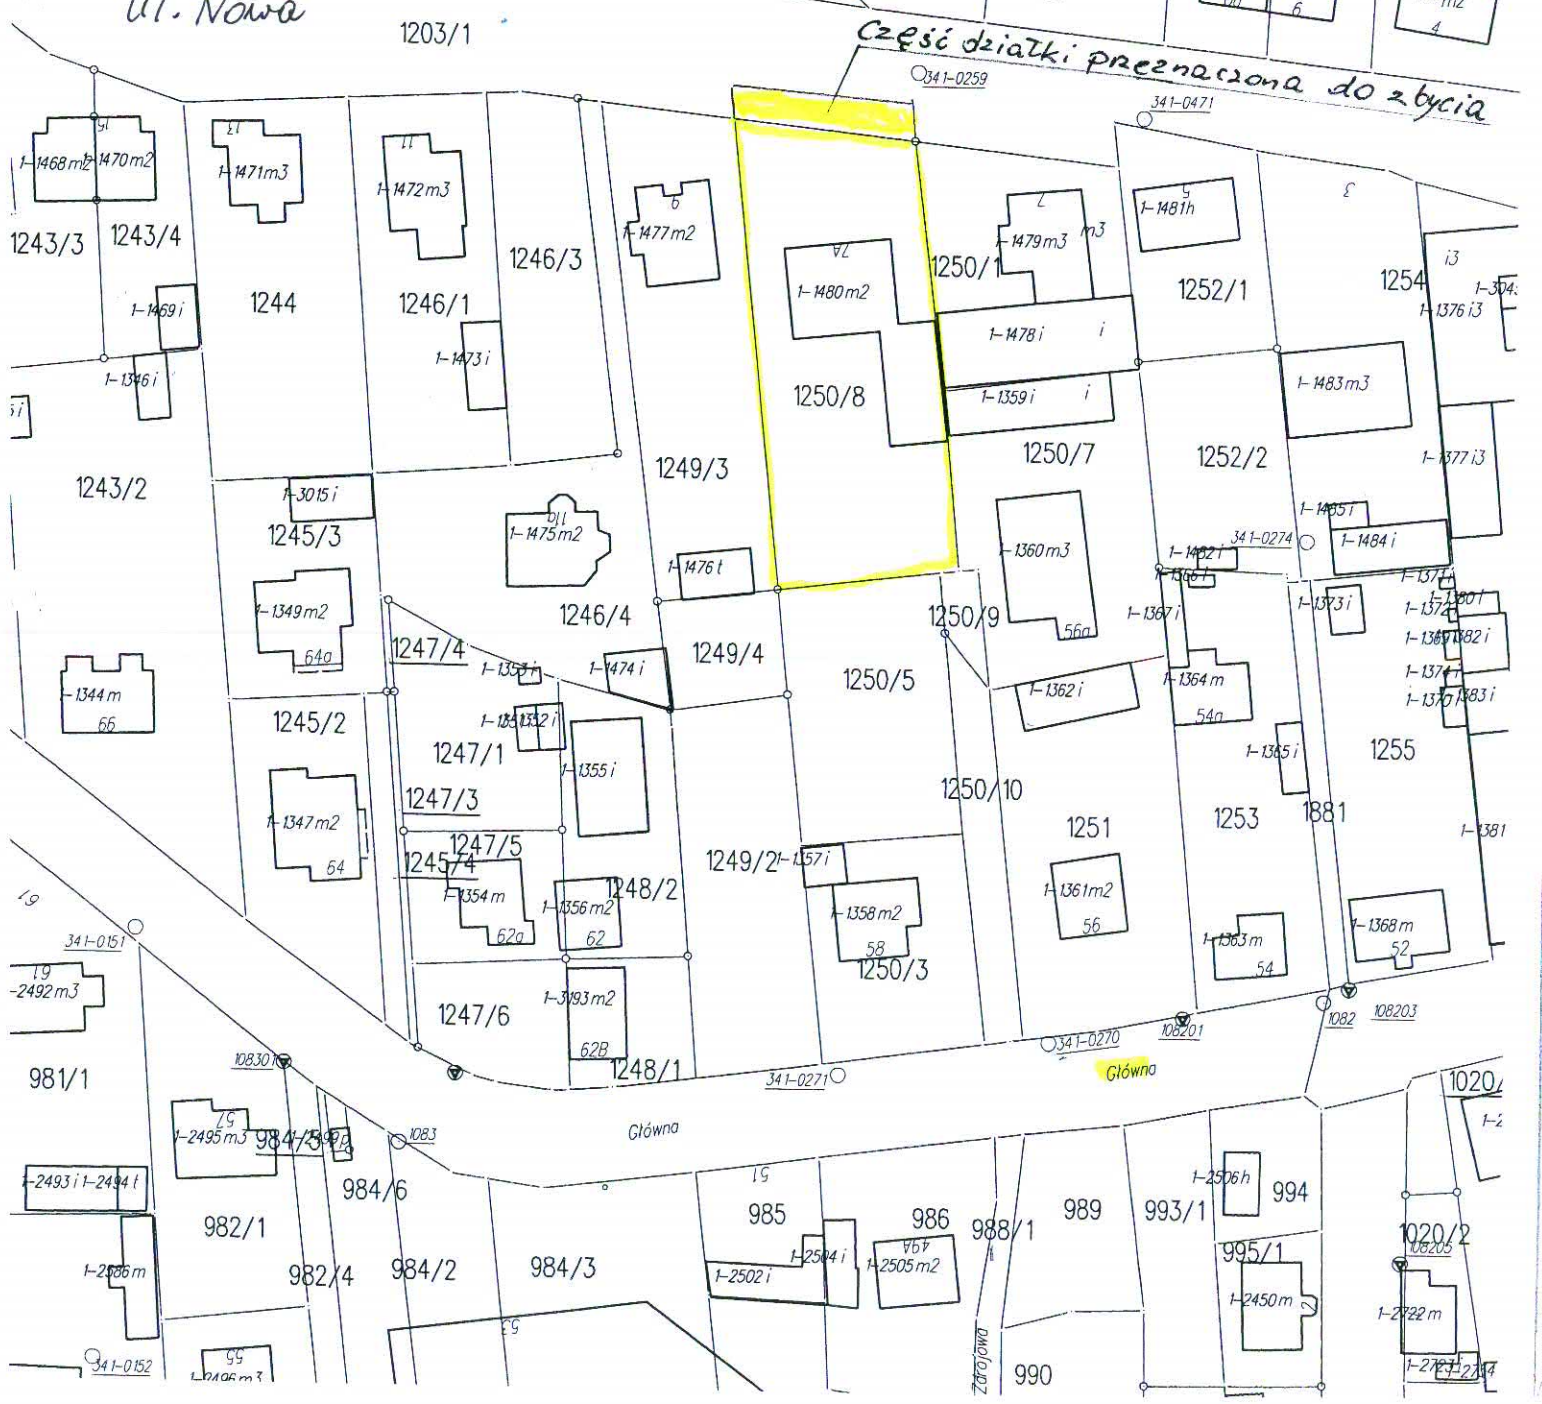

ul. Nowa

ul. Jaworowa

Główna