


ZMIANA MIEJSCOWEGO PLANU ZAGOSPODAROWANIA PRZESTRZENNEGO CZĘŚCI MIASTA I GMINY ŁĄPY, ZATWIERDZONEGO UCHWAŁĄ NR XVI/107/03 RADY MIEJSKIEJ W ŁAPACH Z DN. 30 grudnia 2003 R.

Załącznik Nr 14 do uchwały Nr ..... Rady Miejskiej w Łapach z dnia.....2020 r.

Łąpy, ul. Harcerska i W.Piotrowskiego skala 1:1000

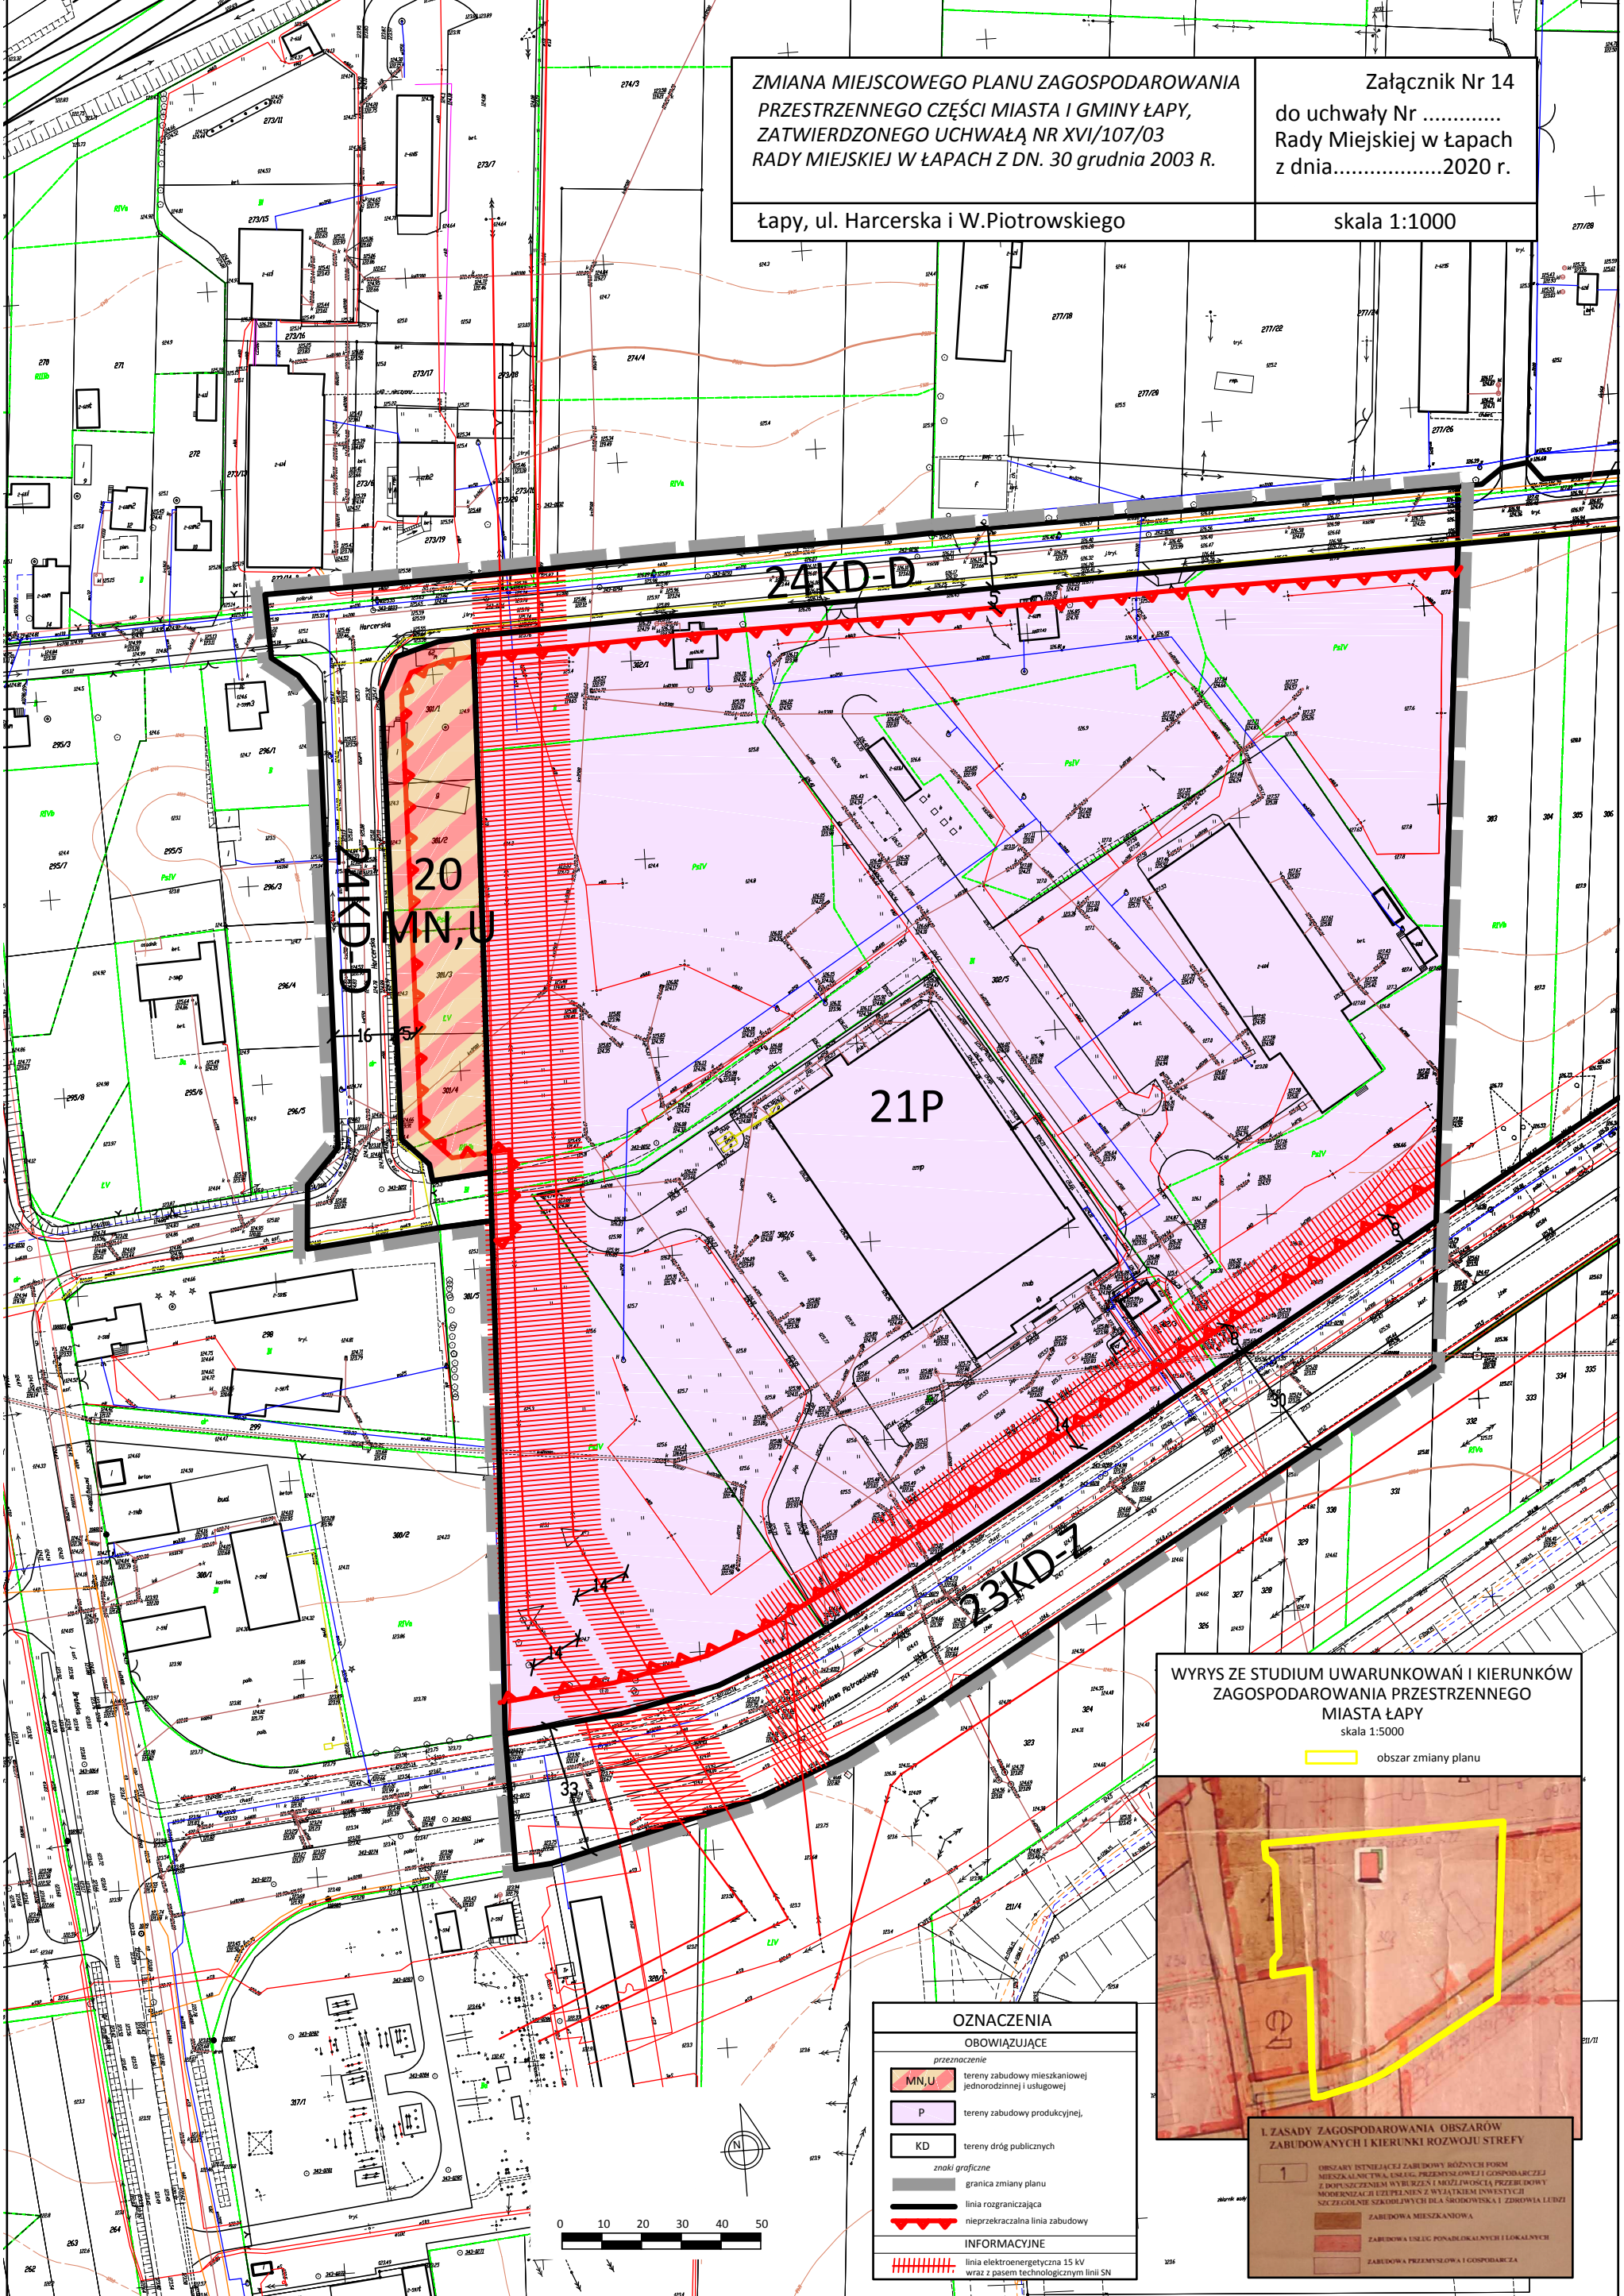

WYRYS ZE STUDIUM UWARUNKOWAŃ I KIERUNKÓW ZAGOSPODAROWANIA PRZESTRZENNEGO MIASTA ŁĄPY skala 1:5000



OZNACZENIA	
OBOWIĄZUJĄCE	
<b>przeznaczenie</b>	
MN,U	tereny zabudowy mieszkaniowej jednorodzinnej i usługowej
P	tereny zabudowy produkcyjnej
KD	tereny dróg publicznych
<b>znaki graficzne</b>	
(thick grey line)	granica zmiany planu
(dashed line)	linia rozgraniczająca
(red dashed line)	nieprzekraczalna linia zabudowy
<b>INFORMACYJNE</b>	
(red hatched area)	linia elektroenergetyczna 15 kV wraz z pasem technologicznym linii SN

I. ZASADY ZAGOSPODAROWANIA OBSZARÓW ZABUDOWANYCH I KIERUNKI ROZWOJU STREFY	
1	Obszary istniejącej zabudowy różnorodnej formy mieszkaniowej, usługowej, przemysłowej i gospodarczej z dopuszczeniem wybrzeźni i architektury, przebudowy modernizacji i zabudowy z wyjątkiem inwestycji szczególnie szkodliwych dla środowiska i zdrowia ludzi
(red hatched area)	ZABUDOWA MIESZKANIOWA
(orange hatched area)	ZABUDOWA USŁUG PONADLOKALNYCH I LOKALNYCH
(yellow hatched area)	ZABUDOWA PRZEMYSŁOWA I GOSPODARCZA

