
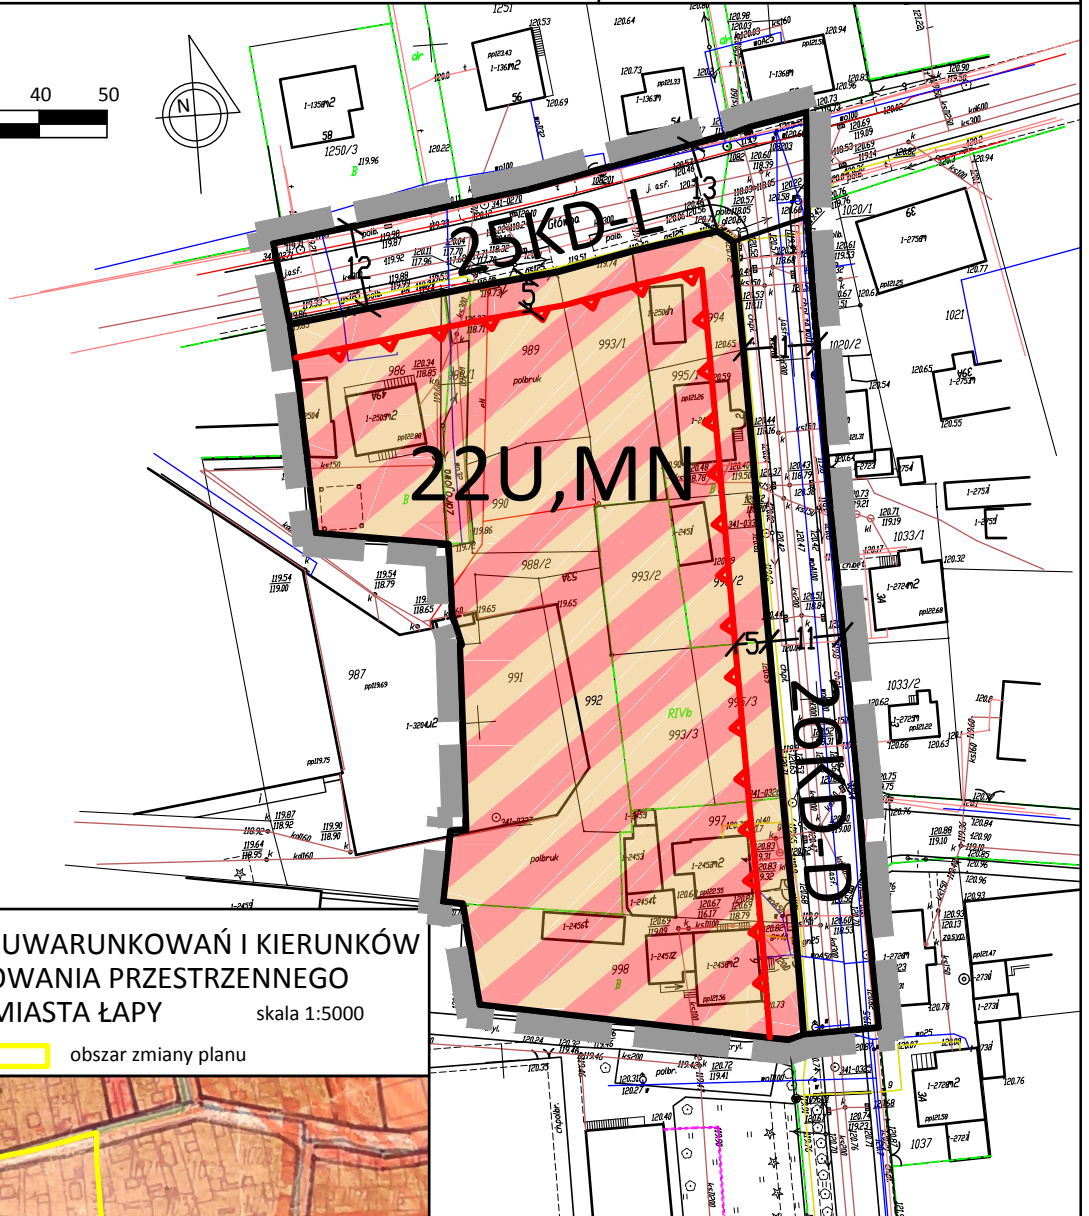


ZMIANA MIEJSCOWEGO PLANU ZAGOSPODAROWANIA
 PRZESTRZENNEGO CZĘŚCI MIASTA I GMINY ŁAPY,
 ZATWIERDZONEGO UCHWAŁĄ NR XVI/107/03
 RADY MIEJSKIEJ W ŁAPACH Z DN. 30 grudnia 2003 R.

Załącznik Nr 15
 do uchwały Nr
 Rady Miejskiej w Łapach
 z dnia.....2020 r.

Łapy, rejon ul. Głównej i Boh. Westerplatte

skala 1:1000

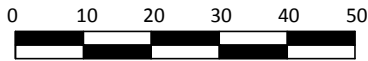

WYRYS ZE STUDIUM UWARUNKOWAŃ I KIERUNKÓW
 ZAGOSPODAROWANIA PRZESTRZENNEGO
 MIASTA ŁAPY skala 1:5000

obszar zmiany planu



I. ZASADY ZAGOSPODAROWANIA OBSZARÓW
 ZABUDOWANYCH I KIERUNKI ROZWOJU STREFY

- | | |
|----------|---|
| 1 | OBSZARY ISTNIEJĄCEJ ZABUDOWY RÓŻNYCH FORM
MIESZKANICTWA, USŁUG, PRZEMYSŁOWEJ I GOSPODARZEJ
Z DOPUSZCZENIEM WYBURZEN I MOŻLIWOŚCIĄ PRZEBUDOWY
MODERNIZACJI UZUPEŁNIEN I WYJĄTKIEM INWESTYCJI
SZCZEGÓLNIENIE SZKODLIWYCH DLA ŚRODOWISKA I ZDROWIA LUDZI |
| | ZABUDOWA MIESZKANIOWA |
| | ZABUDOWA USŁUG PONADLOKALNYCH I LOKALNYCH |
| | ZABUDOWA PRZEMYSŁOWA I GOSPODARZA |

OZNACZENIA

OBOWIĄZUJĄCE

przeznaczenie

tereny zabudowy usługowej
i mieszkaniowej jednorodzinnej

KD tereny dróg publicznych

znaki graficzne

granica zmiany planu

linia rozgraniczająca

nieprzekraczalna linia zabudowy