


ZMIANA MIEJSCOWEGO PLANU ZAGOSPODAROWANIA PRZESTRZENNEGO CZĘŚCI OBSZARU GMINY ŁAPY, ZATWIERDZONEGO UCHWAŁĄ NR XXXII/310/97 RADY MIEJSKIEJ W ŁAPACH Z DNIA 22 MAJA 1997 R.

Załącznik Nr 6

do uchwały Nr.....
Rady Miejskiej w Łapach
z dnia2020 r.

UHOWO

SKALA 1:1000

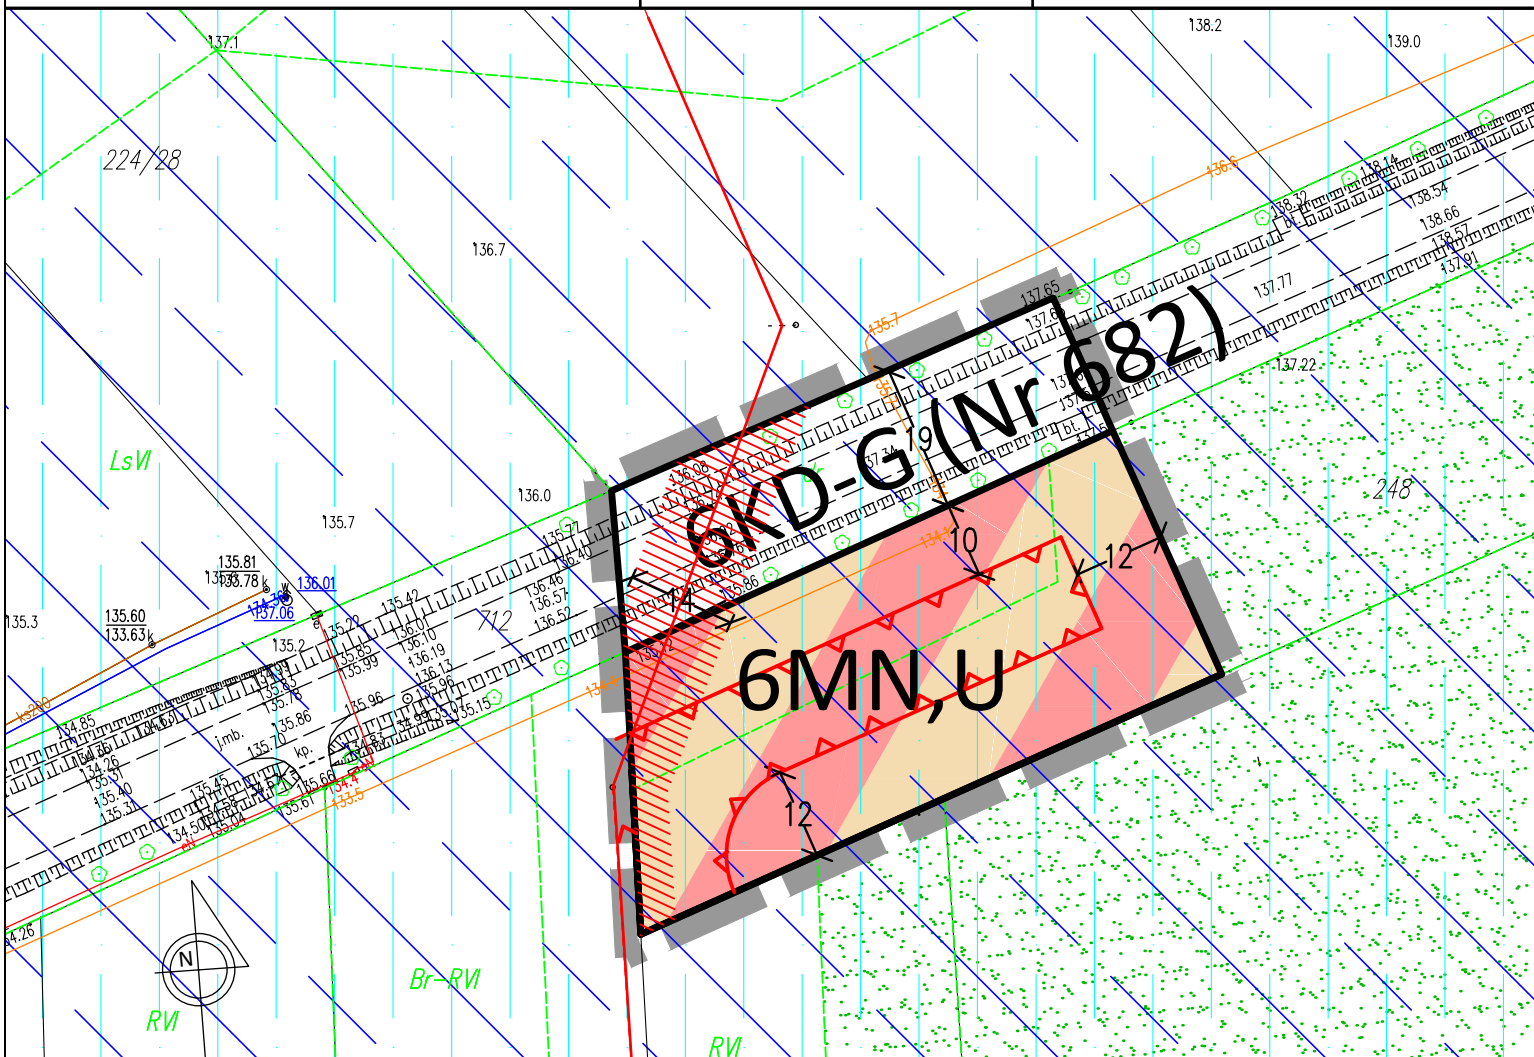

OZNACZENIA

OBOWIĄZUJĄCE

przeznaczenie

MN,U tereny zabudowy mieszkaniowej jednorodzinnej i usługowej

KD tereny dróg publicznych

znaki graficzne

granica zmiany planu

linia rozgraniczająca

nieprzekraczalna linia zabudowy

INFORMACYJNE

specjalny obszar ochrony ptaków NATURA 2000 PLB200001 Bagienna Dolina Narwi

otulina Narwiańskiego Parku Narodowego

teren przeznaczony w obowiązującym planie jako leśny

linie elektroenergetyczna 15kV wraz z pasem technologicznym linii SN

WYRYS ZE STUDYUM UWARUNKOWAŃ I KIERUNKÓW ZAGOSPODAROWANIA PRZESTRZENNEGO MIASTA I GMINY ŁAPY

skala 1:25000

obszar zmiany planu



I. ZASADY ZAGOSPODAROWANIA I KIERUNKI ROZWOJU OBSZARÓW ZABUDOWY

obszary istniejącej i wyznaczonej w planach miejscowych zabudowy zagrodowej i różnych form mieszkalnictwa z możliwością modernizacji i uzupełnień oraz lokalizacji inwestycji z wyjątkiem inwestycji szczególnie szkodliwych dla środowiska i zdrowia ludzi