


ZMIANA MIEJSCOWEGO PLANU ZAGOSPODAROWANIA PRZESTRZENNEGO CZĘŚCI MIASTA I GMINY ŁAPY, ZATWIERDZONEGO UCHWAŁĄ NR XVI/107/03 RADY MIEJSKIEJ W ŁAPACH Z DN. 30 grudnia 2003 R.

Załącznik Nr 12 do uchwały Nr Rady Miejskiej w Łapach z dnia.....2020 r.

Łapy, ul. Długa

skala 1:1000

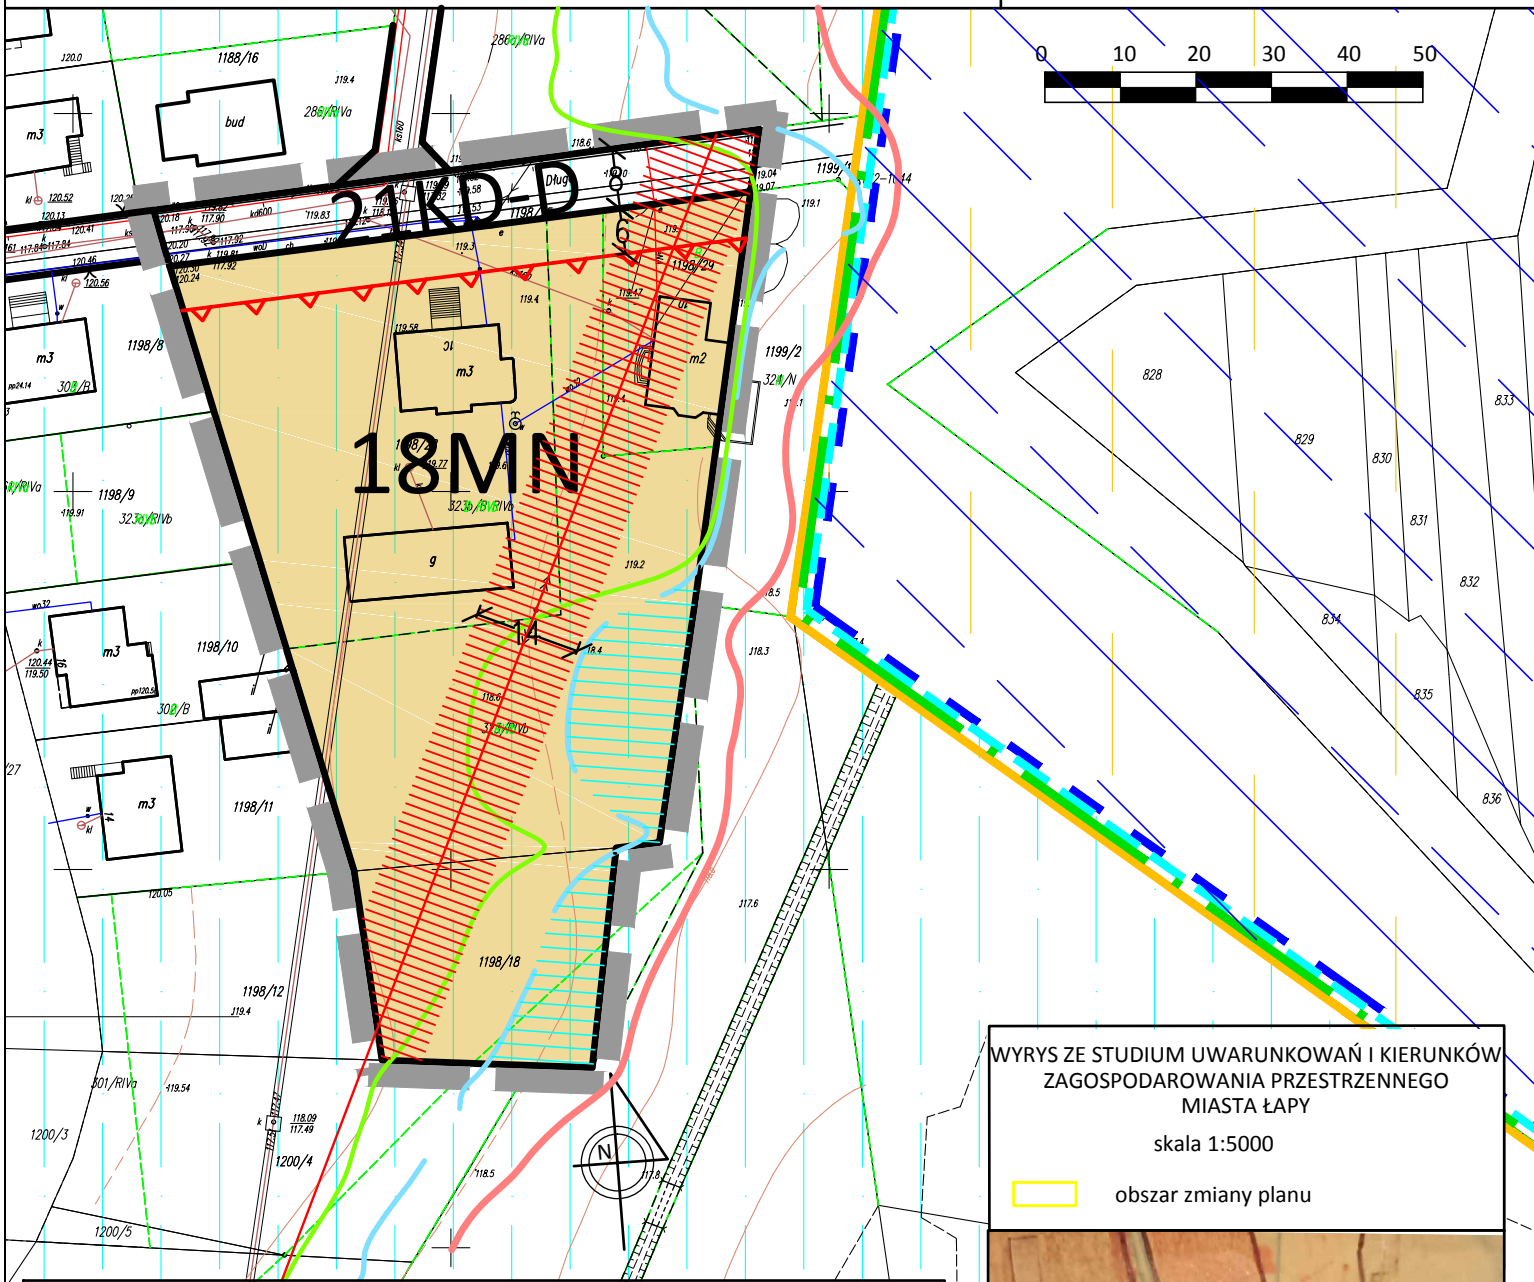

WYRYS ZE STUDIUM UWARUNKOWAŃ I KIERUNKÓW ZAGOSPODAROWANIA PRZESTRZENNEGO MIASTA ŁAPY

skala 1:5000

obszar zmiany planu



OZNACZENIA

OBOWIĄZUJĄCE

przeznaczenie	znaki graficzne
MN tereny zabudowy mieszkaniowej jednorodzinnej	granica zmiany planu
KD tereny dróg publicznych	linia rozgraniczająca
	nieprzekraczalna linia zabudowy

INFORMACYJNE

	projektowany specjalny obszar ochrony siedlisk Natura 2000, PLH200002 Narwiańskie Bagna		Narwiański Park Narodowy
	obszar specjalnej ochrony ptaków Natura 2000, PLB200001 Bagnenna Dolina Narwi,		otulina Narwiańskiego Parku Narodowego
obszary szczególnego zagrożenia powodzią:			
	prawdopodobieństwo powodzi jest wysokie i wynosi raz na 10 letnia (10%)		
	prawdopodobieństwo powodzi jest średnie i wynosi raz na 100 letnia (1%)		
obszary zagrożenia powodzią:			
	prawdopodobieństwo powodzi jest niskie i wynosi raz na 500 letnia (0,2%)		
	linia elektroenergetyczna 15 kV wraz z pasem technologicznym linii SN		

2

	ZABUDOWA MIESZKANIOWA WIELORODZINNA
	ZABUDOWA MIESZKANIOWA JEDNORODZINNA
	ZABUDOWA USŁUG POSADKOWYCH I LOKALNYCH
	UT TERENY REKREACJI I WYPOCZYNKU
	ZABUDOWA PRZEMYSŁOWA I GOSPODARCZA