


ZMIANA MIEJSCOWEGO PLANU ZAGOSPODAROWANIA PRZESTRZENNEGO CZĘŚCI MIASTA I GMINY ŁAPY, ZATWIERDZONEGO UCHWAŁĄ NR XIV/81/03 RADY MIEJSKIEJ W ŁAPACH Z DN. 31 PAŹDZIERNIKA 2003 R.

Załącznik Nr 11
do uchwały Nr.....
Rady Miejskiej w Łapach
z dnia2020 r.

Łapy - Kołpaki,


SKALA 1:1000

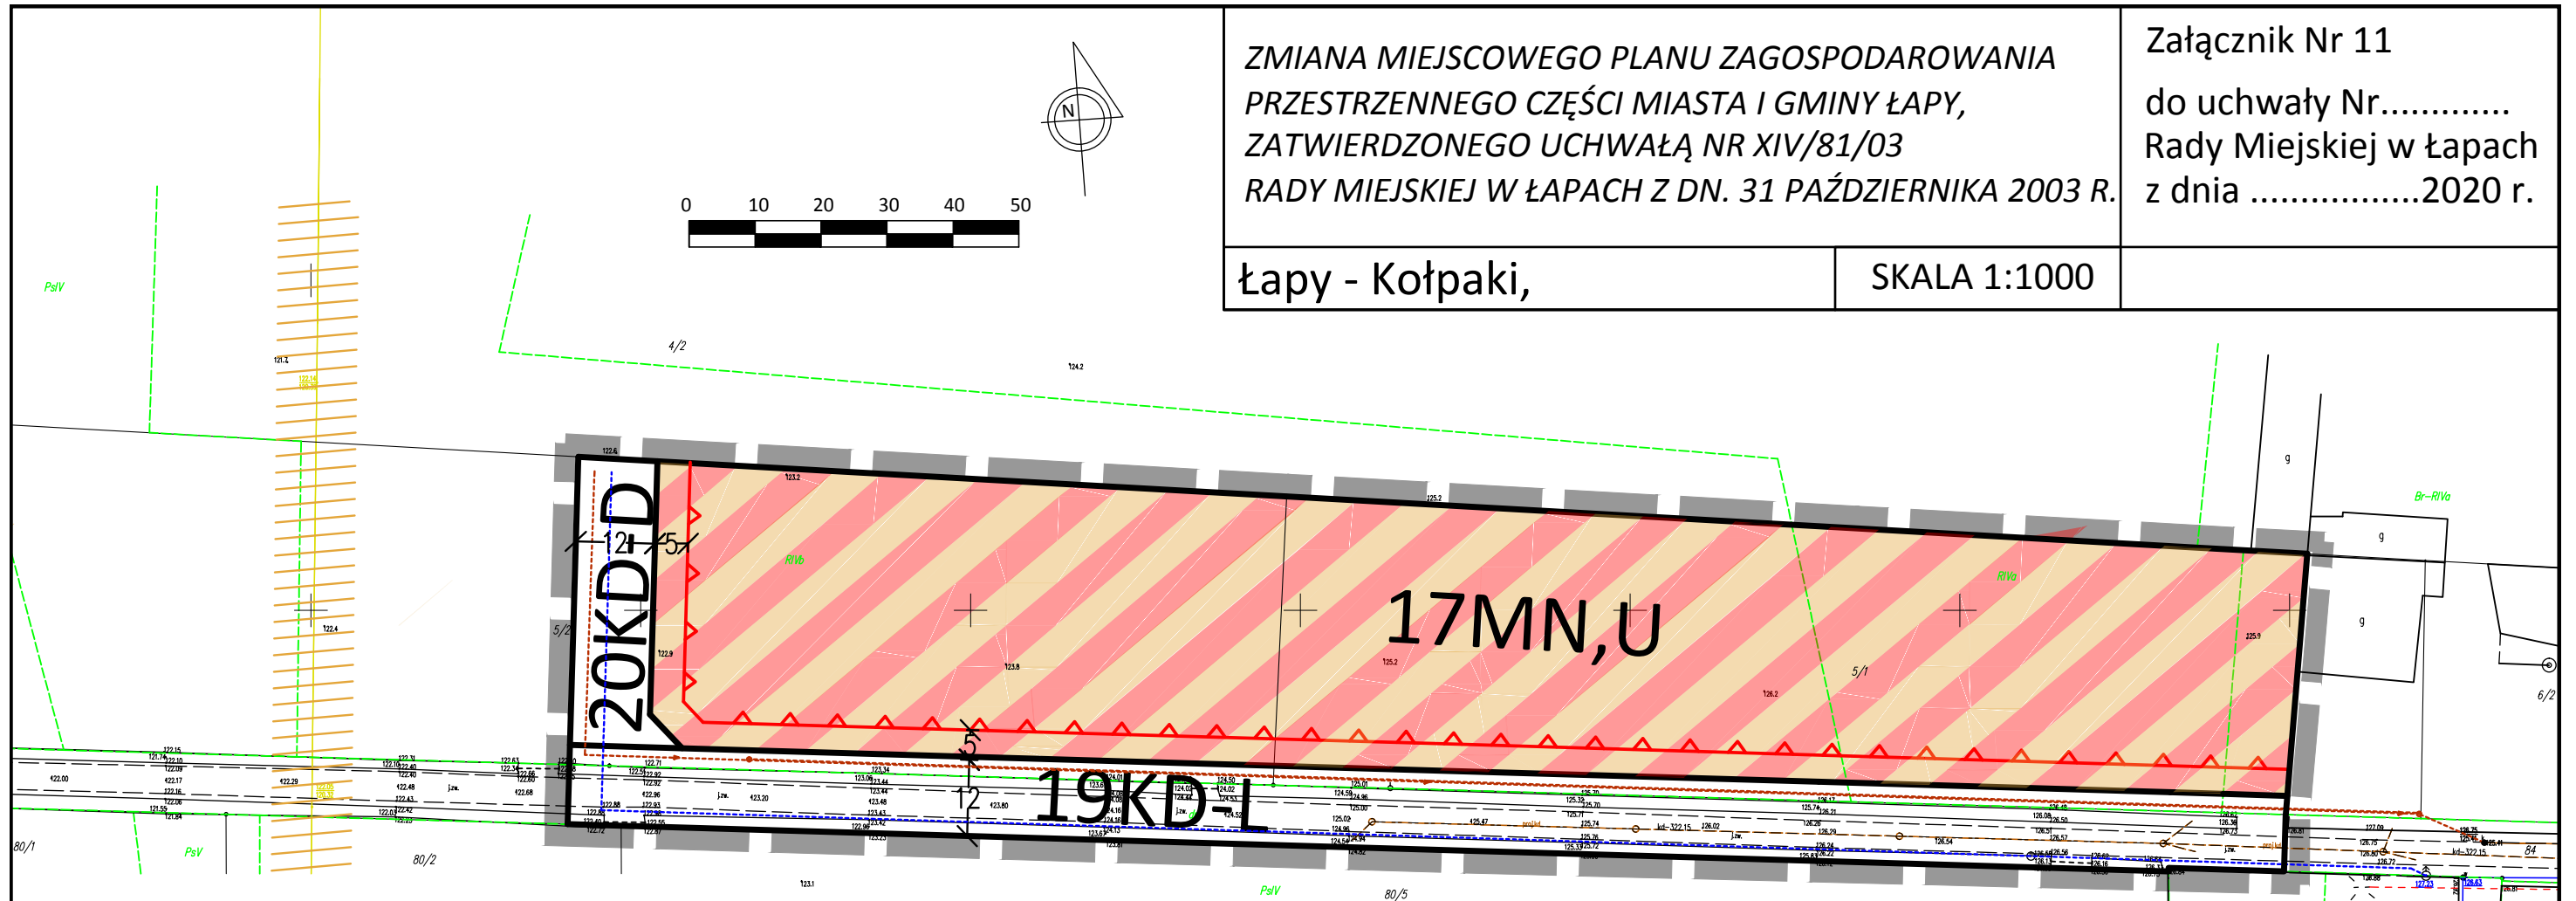

WYRYS ZE STUDIUM UWARUNKOWAŃ I KIERUNKÓW ZAGOSPODAROWANIA PRZESTRZENNEGO MIASTA I GMINY ŁAPY

skala 1:5000

obszar zmiany planu

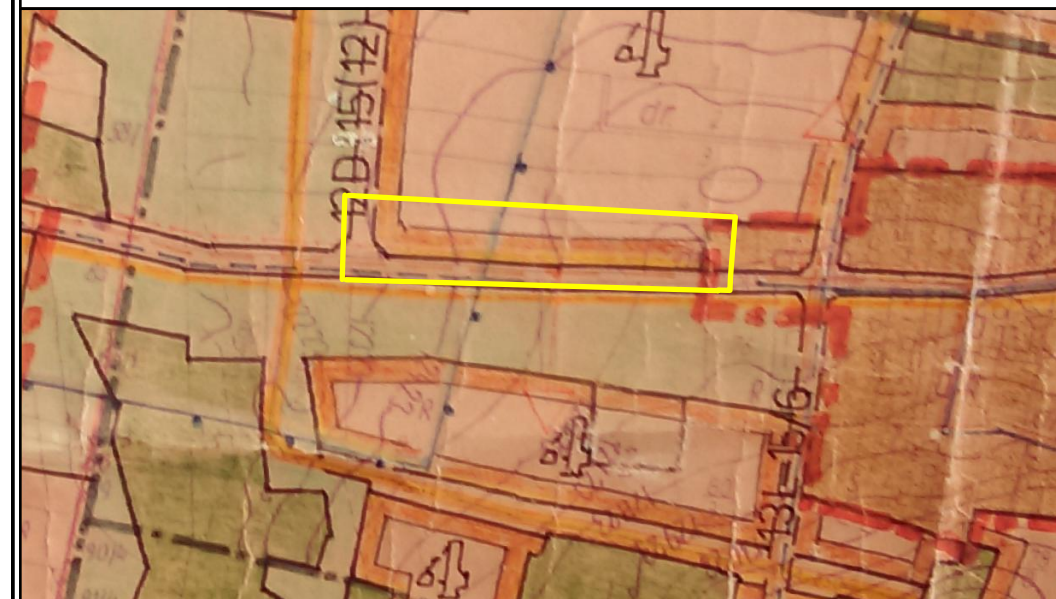

I. ZASADY ZAGOSPODAROWANIA OBSZARÓW ZABUDOWANYCH I KIERUNKI ROZWOJU STREFY

- 4 OBSZARY WIELOFUNKCYJNE KIERUNKÓW ROZWOJU MIASTA
- PREFEROWANE FUNKCJE MIESZKANIOWE WIELORODZINNE / JEDNORODZINNE I USŁUGOWE
 - PREFEROWANE FUNKCJE PRZEMYSŁOWE I GOSPODARCZE
 - OBSZARY CENTRUM MIASTA PREFEROWANE DO LOKALIZACJI FUNKCJI USŁUGOWYCH O ZNACZENIU PONADLOKALNYM (OBSŁUGA MIASTA, GMINY, REJONU)

IV. KIERUNKI ROZWOJU KOMUNIKACJI I INFRASTRUKTURY TECHNICZNEJ

- KOMUNIKACJA
- DROGI WOJEWÓDZKIE I ULICE MIEJSKIE (681, 682) ZALICZONE DO DRÓG WOJEWÓDZKICH
 - ULICE MIEJSKIE ZALICZONE DO DRÓG POWIATOWYCH
 - WAŻNIEJSZE ULICE MIEJSKIE ZALICZONE DO DRÓG GMINNYCH
 - KIERUNKI ROZWOJU UKŁADU ULICZNEGO

- WODOCIĄGI, KANALIZACJA
- USTALONA DECYZYJNIE STREFA OCHRONY POŚREDNIEJ UJĘCIA WODY

OZNACZENIA

OBOWIĄZUJĄCE

przeznaczenie

- MN,U tereny zabudowy mieszkaniowej jednorodzinnej i usługowej
- KD tereny dróg publicznych

znaki graficzne

- granica zmiany planu
- linia rozgraniczająca
- nieprzekraczalna linia zabudowy

INFORMACYJNE

- istniejący gazociąg wysokiego ciśnienia
- strefa kontrolowana gazociągu wysokiego ciśnienia
- projektowana sieć kanalizacji sanitarnej grawitacyjna/tłoczna
- istniejąca/projektowana sieć wodociągowa