

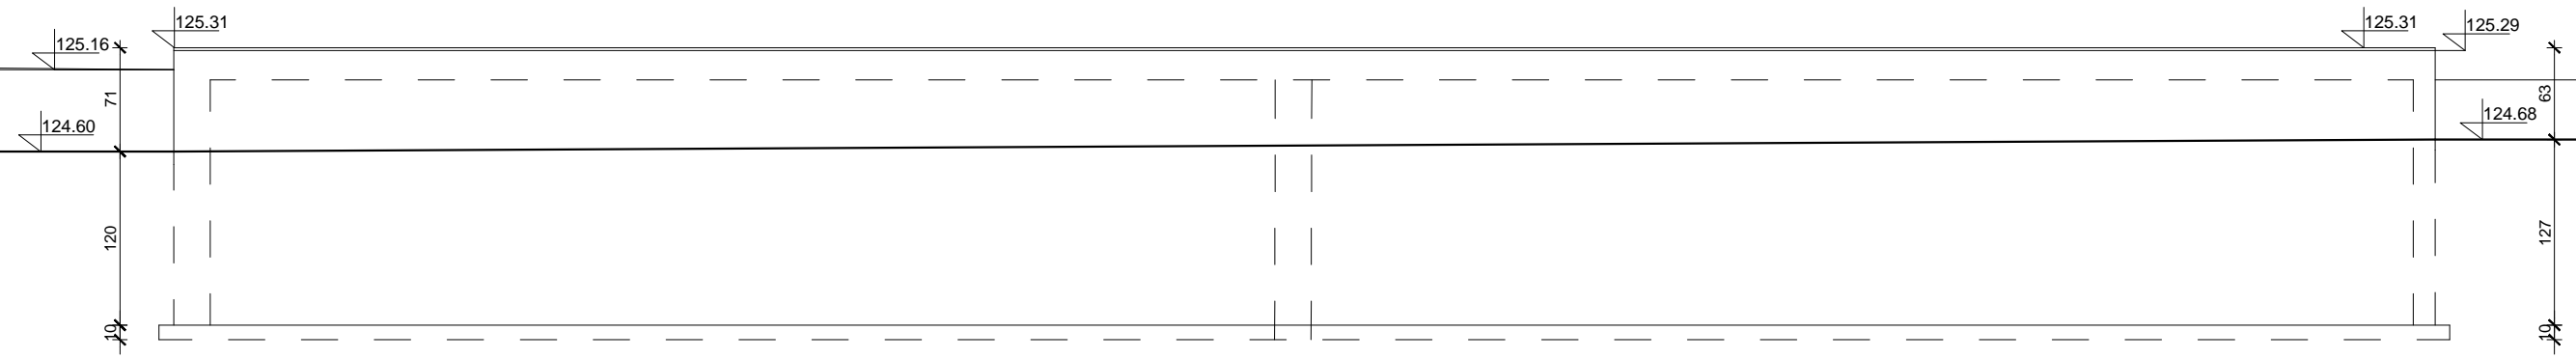


RZUT MURKU OPOROWEGO do celów wystawienniczych

A

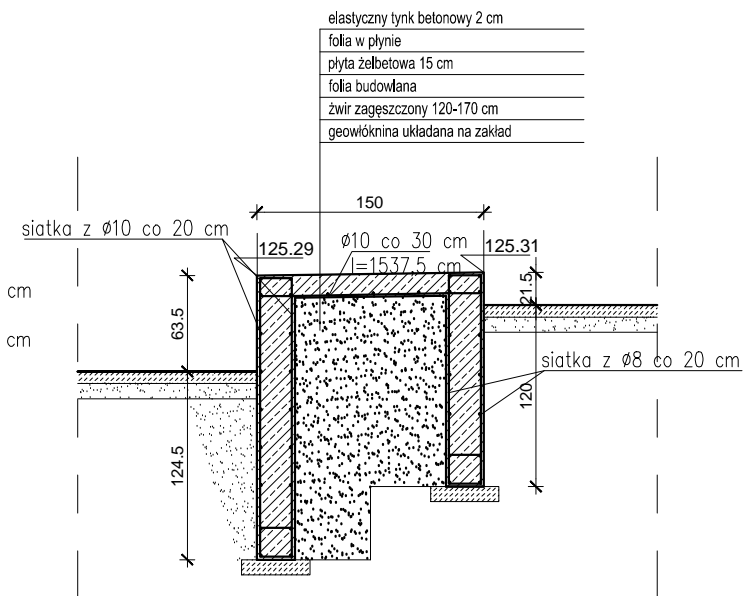

WIDOK MURKU OPOROWEGO do celów wystawienniczych

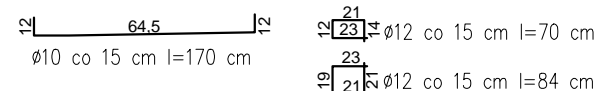

PRZEKRÓJ A-A

- elastyczny tynk betonowy 2 cm
- folia w płynie
- plyta żelbetowa 15 cm
- folia budowlana
- żwir zagęszczony 120-170 cm
- geowłóknina układana na zakład

GENERALNY PROJEKTANT 	AB ARCHITECTS 16-030 Supraśl ul. Ceglarniana 33 tel. +48 512 22 87 87	Nr rys. <b>A5</b>
	www.ab-architects.pl biuro@ab-architects.pl	
Inwestor	GMINA ŁAPY 18-100 Łapy ul. Gen. Wł. Sikorskiego 24	
Obiekt	Zagospodarowanie Placu Solidarności w Łapach	
Adres	18-100 Łapy, ul. Nowy Rynek	
Przedmiot rysunku	<b>MUREK OPOROWY RZUT I PRZEKRÓJ A-A</b>	Skala 1:50
PROJEKTANT		
Imię i nazwisko	Specjalność	Nr uprawnień
Aleksander Bielski	architektura	Bk. 89/86
Beata Grzegorzczak-Andrzejczuk	architektura	14/PDOKK/2014
Data	Podpis	
30.04.2020		
30.04.2020		