

**UCHWAŁA NR LXXII/570/23
RADY MIEJSKIEJ W ŁAPACH**

z dnia 18 września 2023 r.

**w sprawie przystąpienia do sporządzenia miejscowego planu zagospodarowania przestrzennego części
obszaru miasta Łapy położonego w rejonie ulicy Wodociągowej**

Na podstawie art. 18 ust. 2 pkt 15 ustawy z dnia 8 marca 1990 r. o samorządzie gminnym (tj. Dz. U. z 2023 r. poz. 40, 572, 1463) oraz art. 14 ust. 1 i 2 ustawy z dnia 27 marca 2003 r. o planowaniu i zagospodarowaniu przestrzennym (tj. Dz. U. z 2023 r. poz. 977, 1506, 1597) Rada Miejska w Łapach uchwala, co następuje:

§ 1. Przystępuje się do sporządzenia miejscowego planu zagospodarowania przestrzennego obejmującego część obszaru miasta Łapy położonego w rejonie ulicy Wodociągowej; integralną częścią uchwały jest załącznik graficzny przedstawiający granice obszaru objętego projektem planu.

§ 2. Opracowanie i uchwalenie planu, o którym mowa w § 1, może następować odrębnie dla poszczególnych fragmentów obszaru.

§ 3. Wykonanie uchwały powierza się Burmistrzowi Łap.

§ 4. Uchwała wchodzi w życie z dniem podjęcia.

Przewodniczący Rady


Dariusz Wincenciak

Jednostka ewidencyjna: m Łąpy

Obręb: ŁĄPY II

Mapa w skali 1:5000

Załącznik Nr do uchwały
Rady Miejskiej w Łąkach
Nr LXII/540/23
z dnia 18.09.2023 r.

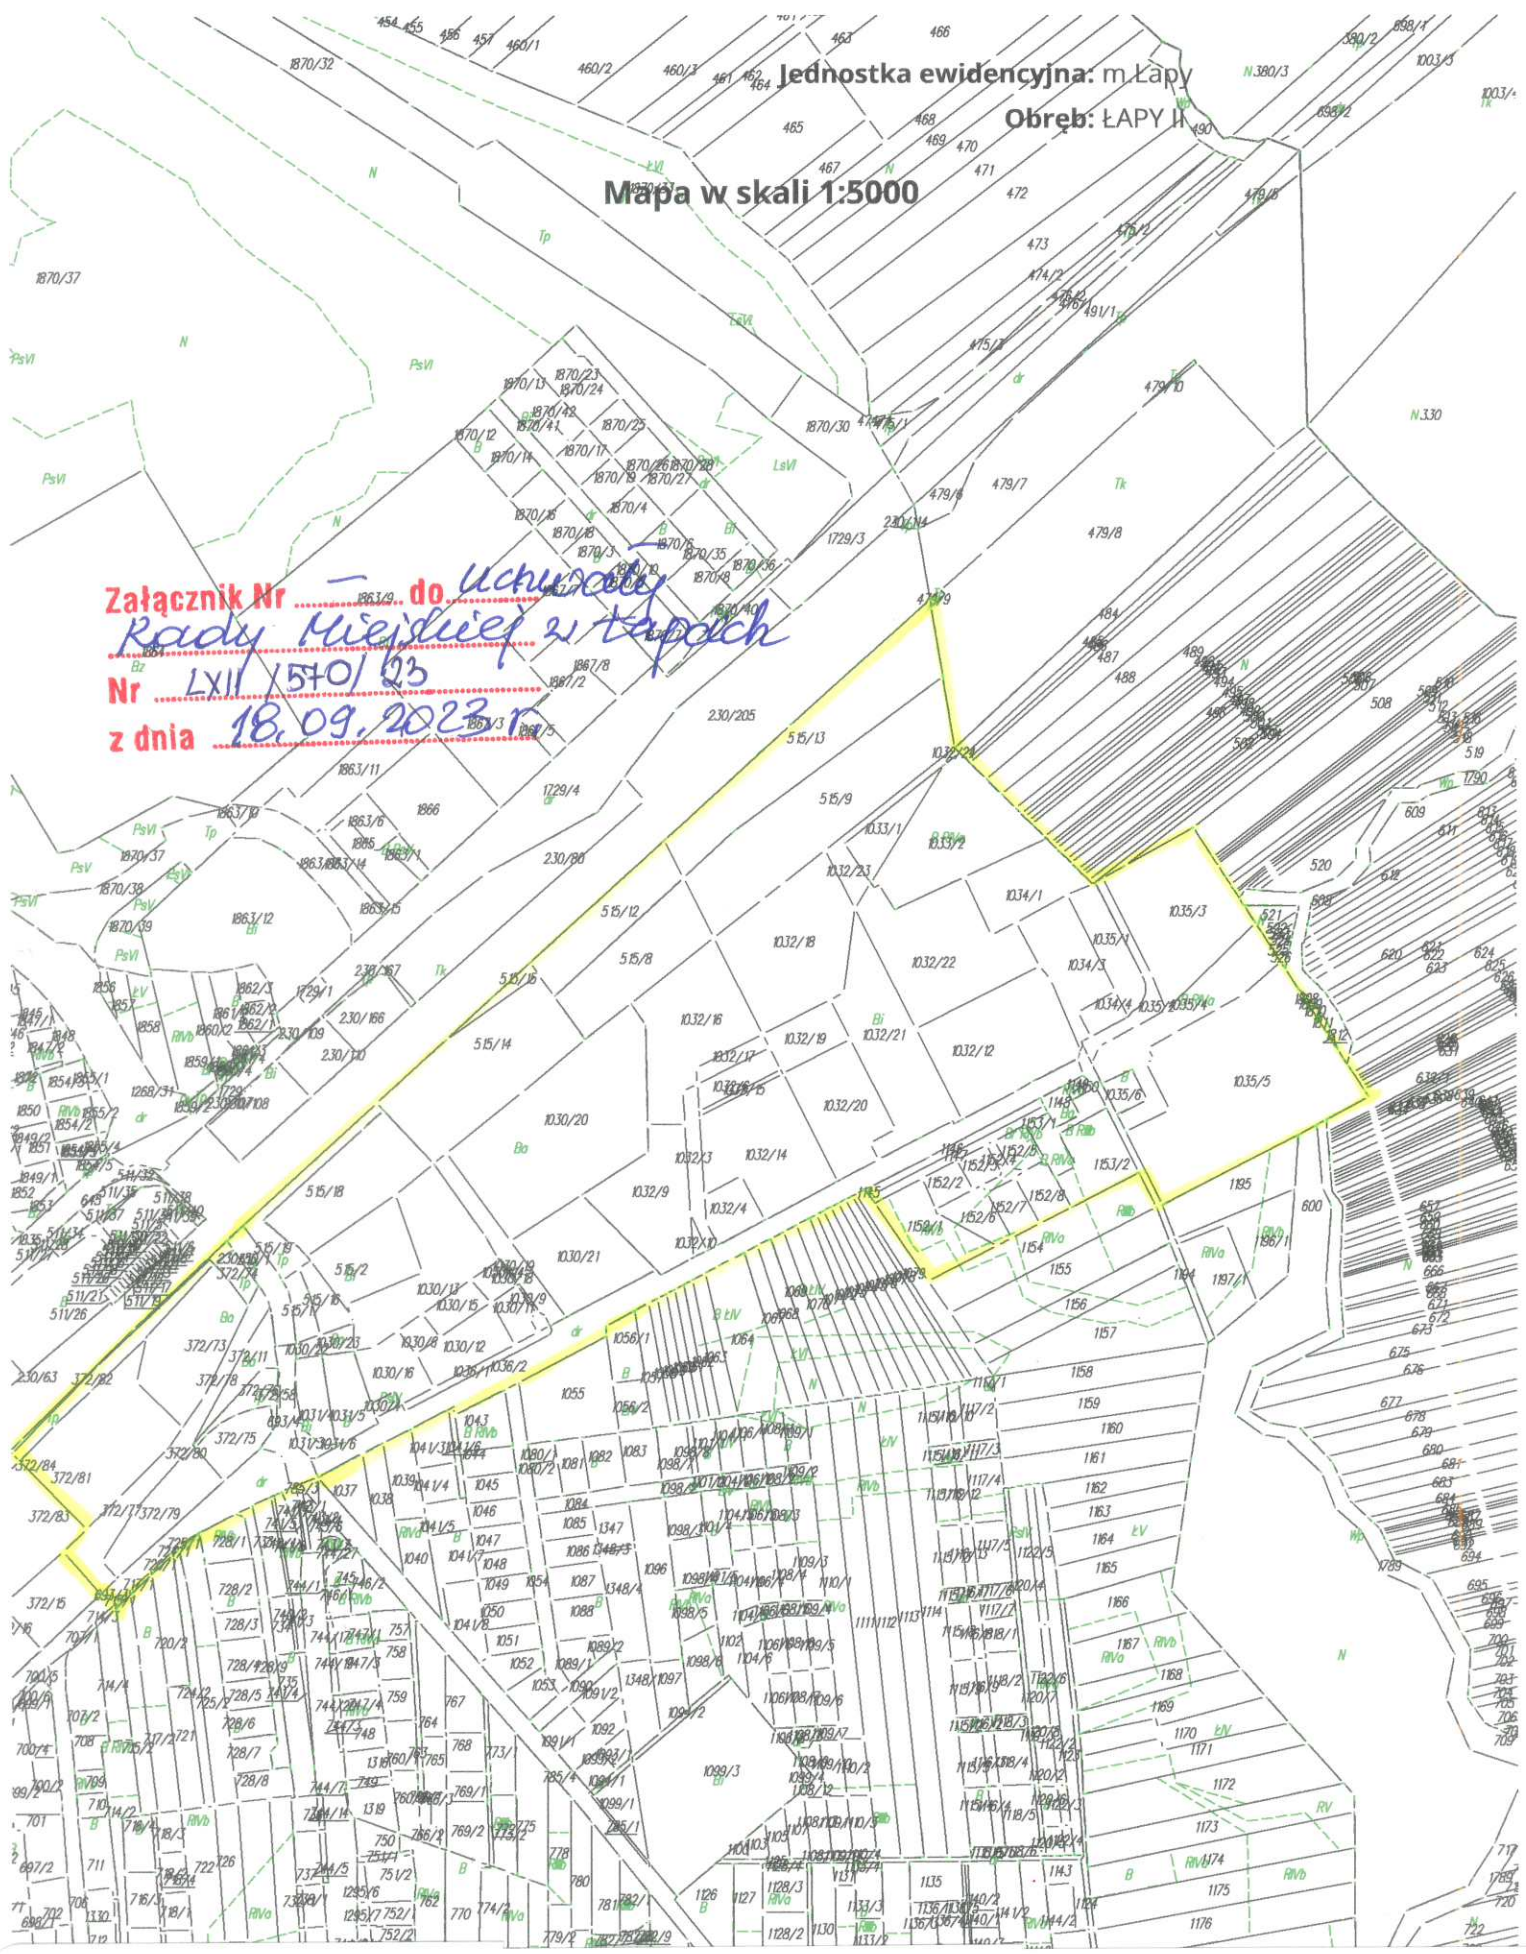

granice obszaru objętego projektem planu