RYS. NR 2.1 PLAN SYTUACYJNY - ARKUSZ 1
SKALA 1:500

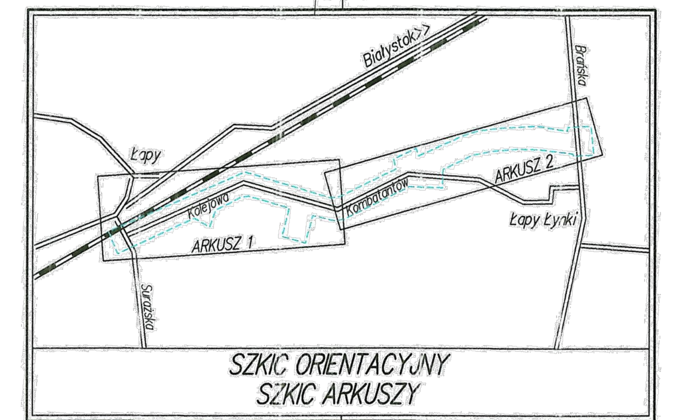

MAPA DO CELÓW PROJEKTOWYCH		ARKUSZ 1/2	
Oznaczenia kancelaryjne zgłoszonej pracy geodezyjnej		Nr Rob. Wyk.: 65/2018 ODGIII.4320.62.2018	
MIEJSCOWOŚĆ		m. Łapy – dz. 224; w. Gąsówka Stara – dz. 188; w. Łapy Łynki – dz. 105	
Jednostka ewidencyjna	identyfikator	200206_4	200206_5
	nazwa	miasto Łapy	gmina Łapy
Obręb ewidencyjny	identyfikator	200206_4.0002	200206_5.0008 / 200206_5.0012
	nazwa	Łapy II	Gąsówka Stara / Łapy Łynki
SKALA MAPY		1:500	
Nazwa układu współrzędnych	prostokątnych płaskich	PUWG 2000-8	
	wysokościowych	KRONSZTADT 60 – gmina Łapy AMSTERDAM – miasto Łapy	
Oznaczenie granic obszaru, który był przedmiotem aktualizacji			
Oznaczenie i informacje o służebnościach gruntowych mających wpływ na zagospodarowanie gruntów zlokalizowanych w granicach projektowanej inwestycji		Wykonanie niniejszej mapy nie było poprzedzone ustaleniami dotyczącymi ewentualnych służebności gruntowych obciążających grunty położone w granicach projektowanej inwestycji budowlanej.	
Oznaczenie i symbol konturu użytku gruntowego, który nie jest ujawniony w bazie danych ewidencji gruntów i budynków			
data opracowania mapy 01.06.2018		ark. mapy: 8.190.11.12.3.4;.4.3;.4.4;17.1.2;.2.1;2.2	

PRZEDSIĘBIORSTWO USŁUG GEODEZYJNYCH I KARTOGRAFICZNYCH "GEO-SERWIS" Andrzej Ignatowicz, Andrzej Kamiński s.c.

GEODETA UPRAWNIONY inż. Andrzej Ignatowicz

STAROSTWO POWIATOWE w Białymstoku, 15-329 Białystok, ul. Borsucza 2

ZATWIERDZAM PROJEKT STAŁEJ ORGANIZACJI RUCHU DROGOWEGO

PROJEKT - SZKIC

LEGENDA:

Protras
PROTRAS Piotr Jakubecki
ul. Zwierzyniecka 10 lok. 3
15-333 Białystok
tel.: 796 166 476

INWESTOR:	Burmistrz Miasta Łapy ul. Gen. W. Sikorskiego 24 18-100 Łapy		
NAZWA OBIEKTU:	Budowa dróg gminnych nr 106595B i nr 106558B (ul. Kolejowa) na odcinku od drogi powiatowej nr 1527B w Łapach do drogi wojewódzkiej nr 681 w Łapach Łynkach wraz z budową i przebudową skrzyżowań z drogami gminnymi, budową, przebudową i rozbiórką przepustów pod zjazdami i koroną drogi, budową i przebudową rowów, budową i przebudową niezbędnej infrastruktury technicznej, a także rozbiórką budowli kolidujących z wnioskowaną inwestycją		
STADIUM:	Projekt stałej organizacji ruchu	Numer rys.: 2.1	
NAZWA RYS.:	Plan sytuacyjny - ARKUSZ 1	Skala: 1:500	
ZESPÓŁ AUTORSKI: Branża/Projektant		Data: 29.06.2018	
DROGOWA: mgr inż. Łukasz Milewski PDL/0098/POOD/11 PDL/BD/0030/12	Podpis:	DROGOWA: mgr inż. Piotr Jakubecki PDL/0037/POOD/10 PDL/BD/0131/10	Podpis:
DROGOWA: mgr inż. Paweł Sietejko PDL/0103/POOD/12 PDL/BD/0017/13	Podpis:	DROGOWA: mgr inż. Paweł Grzybek PDL/0121/PBD/17 PDL/BD/0173/17	