

ZMIANA MIEJSCOWEGO PLANU ZAGOSPODAROWANIA PRZESTRZENNEGO CZĘŚCI OBSZARU GMINY ŁAPY, ZATWIERDZONEGO UCHWAŁĄ NR XXXII/310/97 RADY MIEJSKIEJ W ŁAPACH Z DNIA 22 MAJA 1997 R.


Załącznik Nr 8
do uchwały Nr.....
Rady Miejskiej w Łapach
z dnia2018 r.

rejon ul. Polnej i Spokojnej,

SKALA 1:1000

| OZNACZENIA | |
|-----------------|---|
| OBOWIAZUJĄCE | |
| | tereny zabudowy mieszkaniowej (jednorodzinnej) |
| | tereny dróg publicznych |
| znaki graficzne | |
| | granica zmiany planu |
| | linia rozgraniczająca |
| | nieprzekraczalna linia zabudowy |
| INFORMACYJNE | |
| | specjalny obszar ochrony ptaków NATURA 2000 |
| | obszar otuliny Parku |
| | istniejąca/projektowana sieć kanalizacji sanitarnej |
| | istniejąca/projektowana sieć wodociągowa |

0 10 20 30 40 50

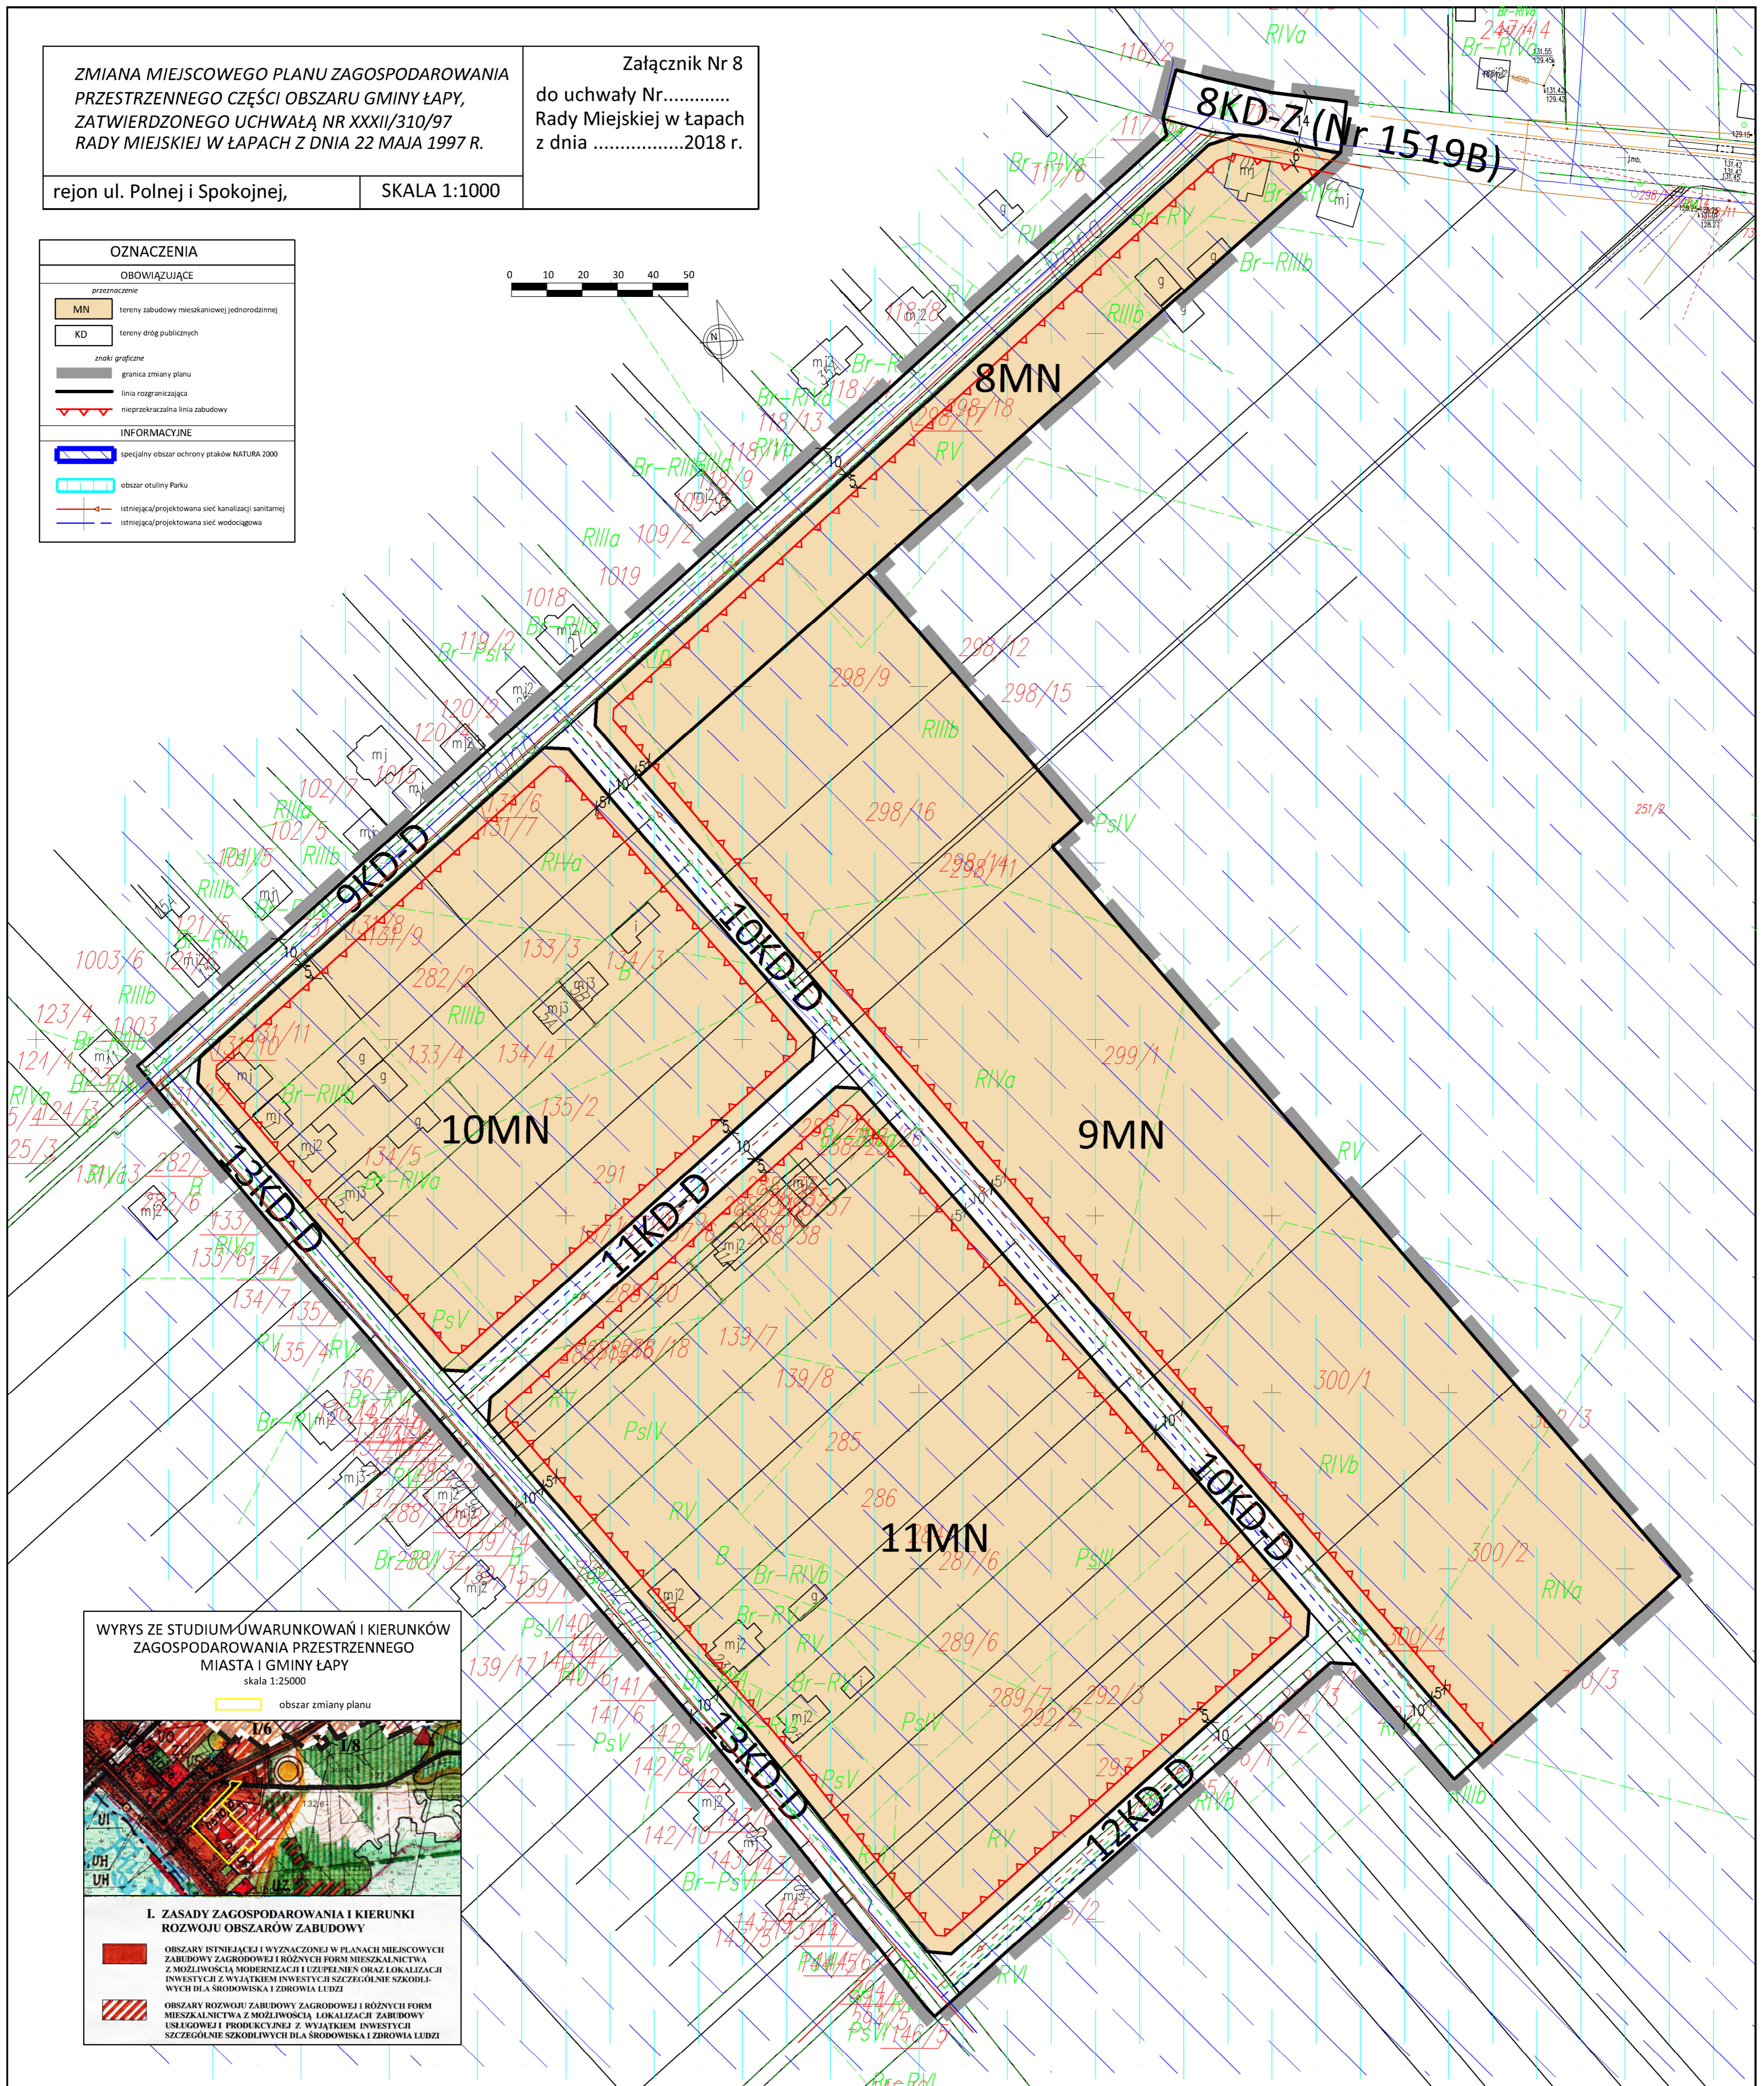

WYRYS ZE STUDIUM UWARUNKOWAŃ I KIERUNKÓW ZAGOSPODAROWANIA PRZESTRZENNEGO MIASTA I GMINY ŁAPY
skala 1:25000



I. ZASADY ZAGOSPODAROWANIA I KIERUNKI ROZWOJU OBSZARÓW ZABUDOWY

OBSZARY ISTNIEJĄCEJ I WYZNACZONEJ W PLANACH MIEJSCOWYCH ZABUDOWY ZAGROBOWEJ I RÓŻNYCH FORM MIESZKALNICTWA Z MOŻLIWOŚCIĄ MODERNIZACJI I UZIPENIENIA ORAZ LOKALIZACJI INWESTYCYJ Z WYJĄTKIEM INWESTYCYJ SZCZEGÓLNIE SZKODLIWYCH DLA ŚRODOWISKA I ZDROWIA LUDZI

OBSZARY ROZWOJU ZABUDOWY ZAGROBOWEJ I RÓŻNYCH FORM MIESZKALNICTWA Z MOŻLIWOŚCIĄ LOKALIZACJI ZABUDOWY USŁUGOWEJ I PRODUKCYJNEJ Z WYJĄTKIEM INWESTYCYJ SZCZEGÓLNIE SZKODLIWYCH DLA ŚRODOWISKA I ZDROWIA LUDZI