


ZMIANA MIEJSCOWEGO PLANU ZAGOSPODAROWANIA PRZESTRZENNEGO CZĘŚCI MIASTA I GMINY ŁAPY, ZATWIERDZONEGO UCHWAŁĄ NR XVI/107/03 RADY MIEJSKIEJ W ŁAPACH Z DN. 30 grudnia 2003 R.

Załącznik Nr 14 do uchwały Nr ..... Rady Miejskiej w Łapach z dnia.....2018 r.

Łapy, ul. Harcerska i W. Piotrowskiego

skala 1:1000

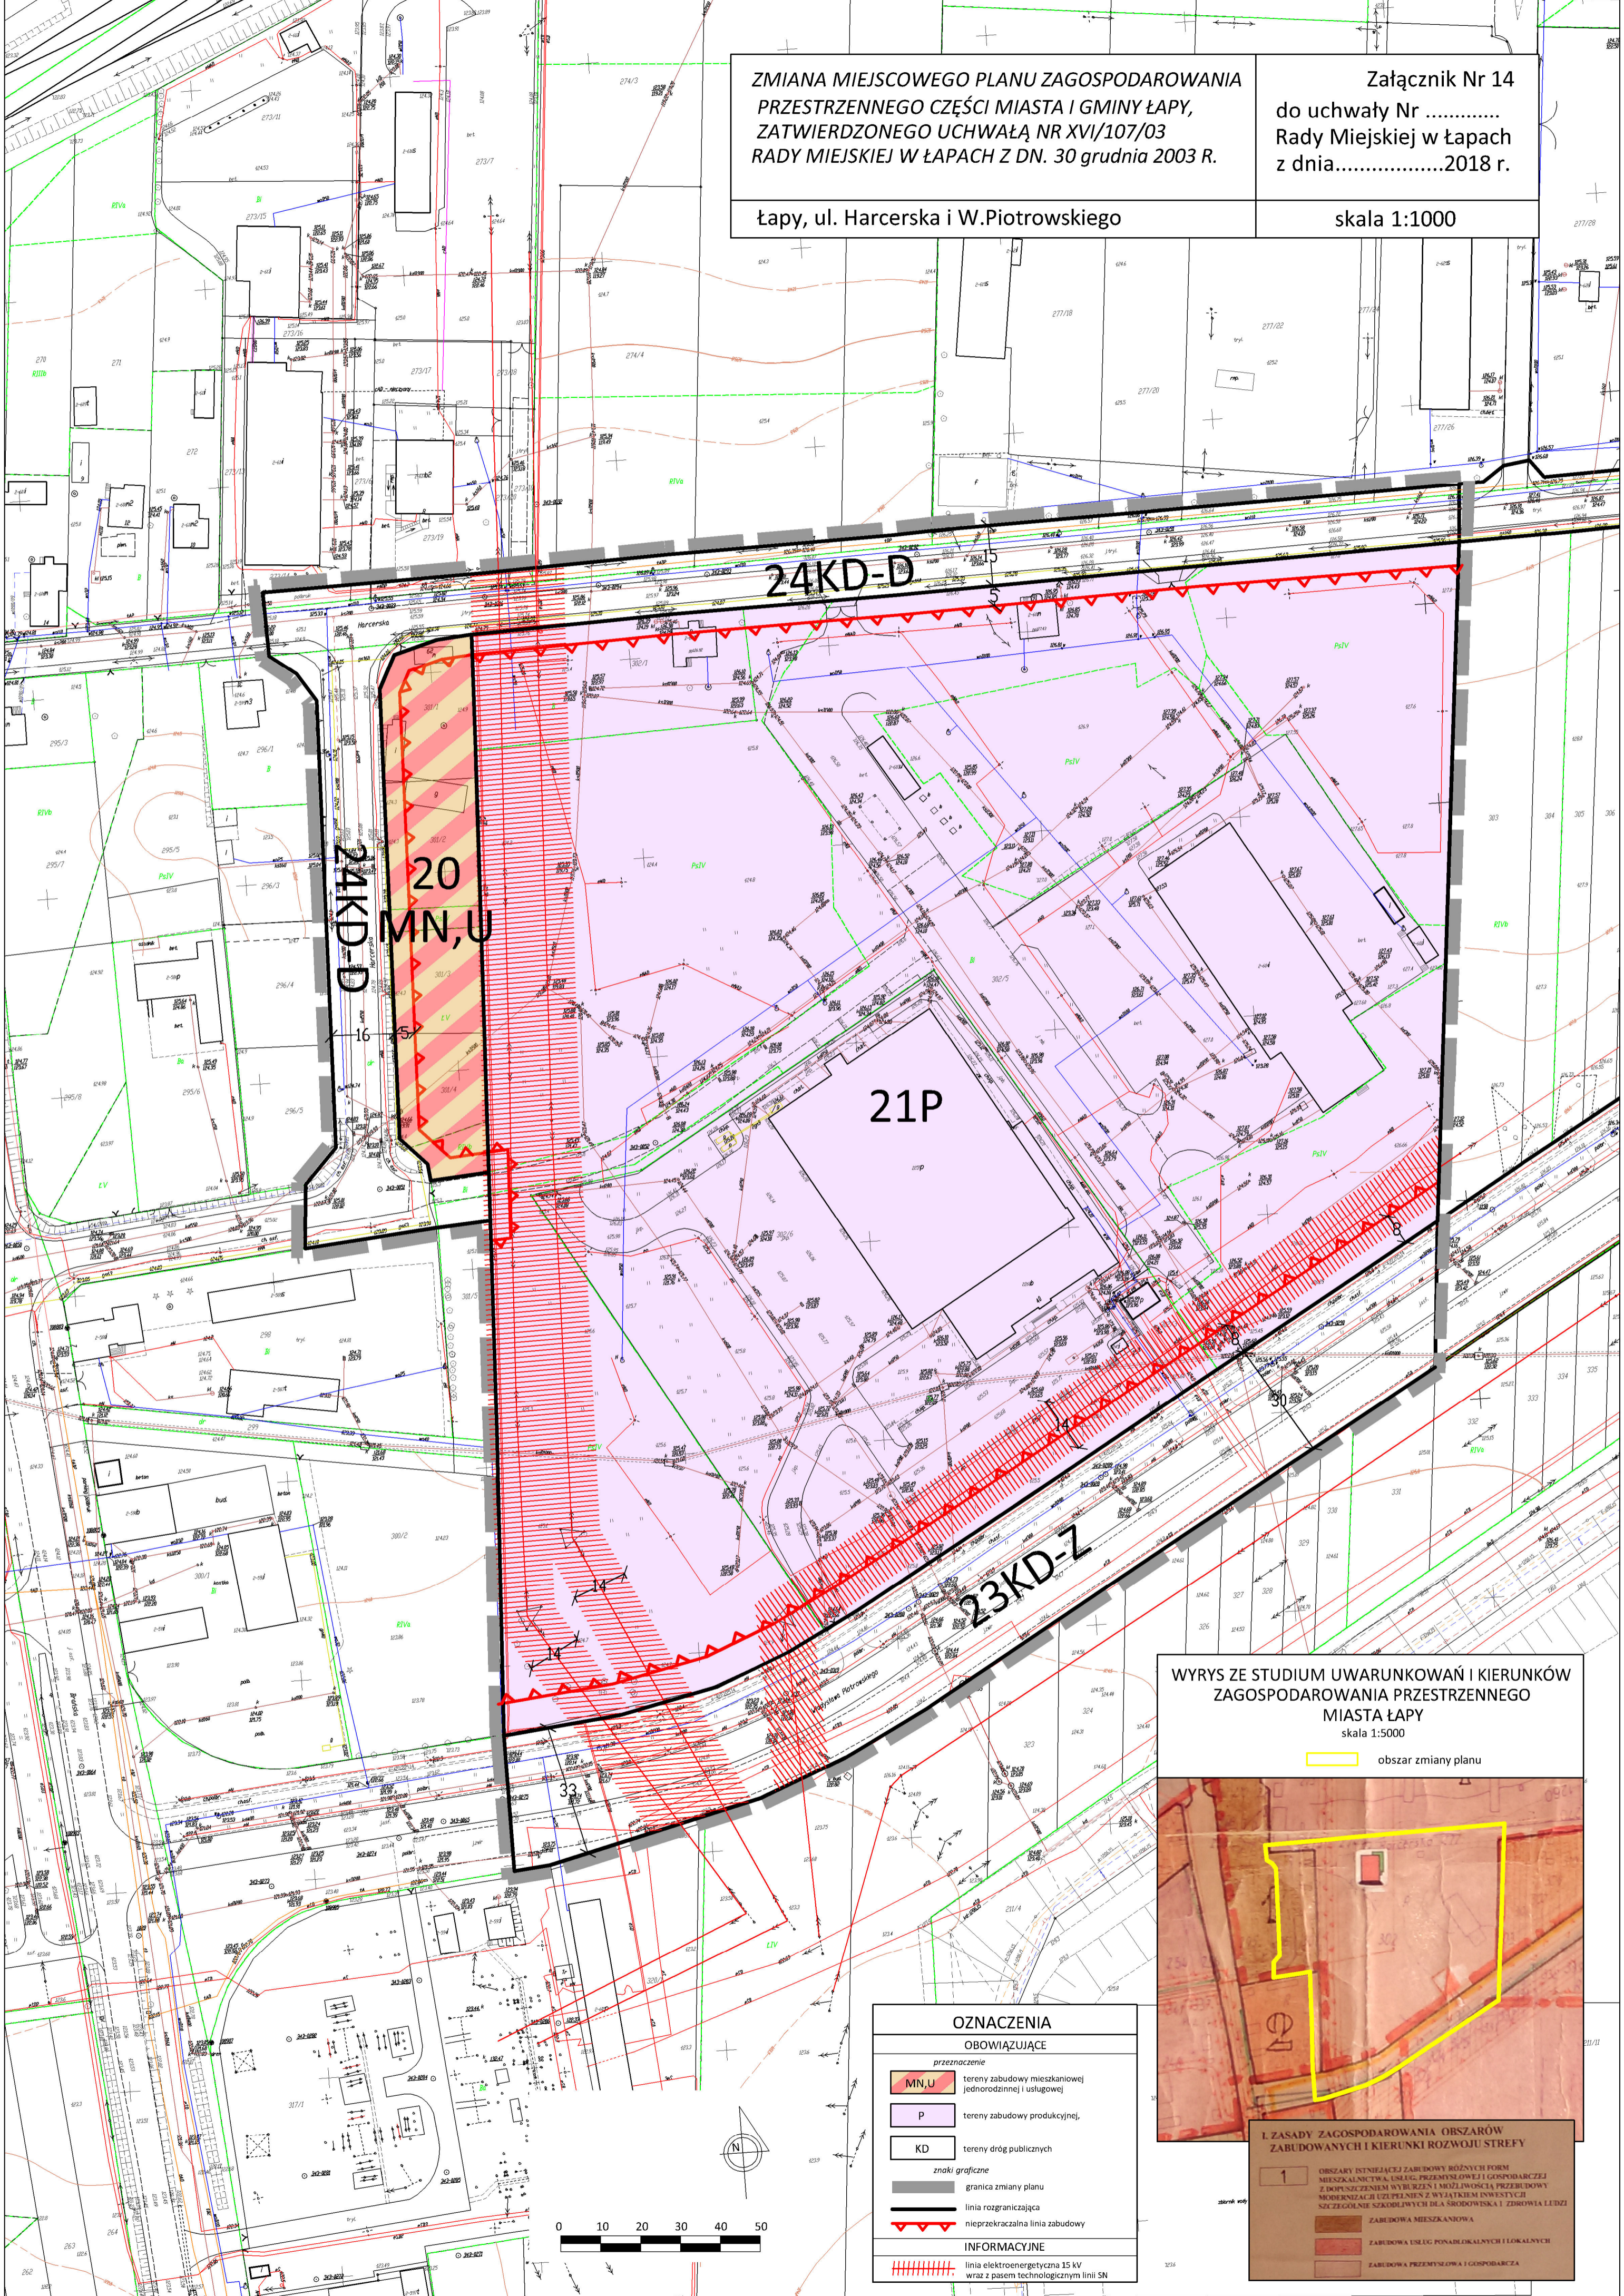

WYRYS ZE STUDIUM UWARUNKOWAŃ I KIERUNKÓW ZAGOSPODAROWANIA PRZESTRZENNEGO MIASTA ŁAPY  
skala 1:5000

obszar zmiany planu



OZNACZENIA	
OBOWIĄZUJĄCE	
<b>przeznaczenie</b>	
<b>MN,U</b>	tereny zabudowy mieszkaniowej jednorodzinnej i usługowej
<b>P</b>	tereny zabudowy produkcyjnej,
<b>KD</b>	tereny dróg publicznych
<b>znaki graficzne</b>	
	granica zmiany planu
	linia rozgraniczająca
	nieprzekraczalna linia zabudowy
<b>INFORMACYJNE</b>	
	linia elektroenergetyczna 15 kV wraz z pasem technologicznym linii SN

I. ZASADY ZAGOSPODAROWANIA OBSZARÓW ZABUDOWANYCH I KIERUNKI ROZWOJU STREFY	
<b>1</b>	OBSZARY ISTNIEJĄCEJ ZABUDOWY RÓŻNYCH FORM MIESZKAŁNICTWA, USŁUG, PRZEMYSŁOWEJ I GOSPODARSTWA Z DOPUSZCZENIEM WYBURZENIA I MOŻLIWOŚCIĄ PRZEbudOWY MODERNIZACJI UZUPEŁNIENIA Z WYĄTKIEM INWESTYCYJNYCH SZCZEGÓLNE SZKOLENIOWYCH DLA ŚRODOWISKA I ZDROWIA LUDZI
	ZABUDOWA MIESZKAŃCOWA
	ZABUDOWA USŁUG PODROBOKOWYCH I LOKALNYCH
	ZABUDOWA PRZEMYSŁOWA I GOSPODARSTWA