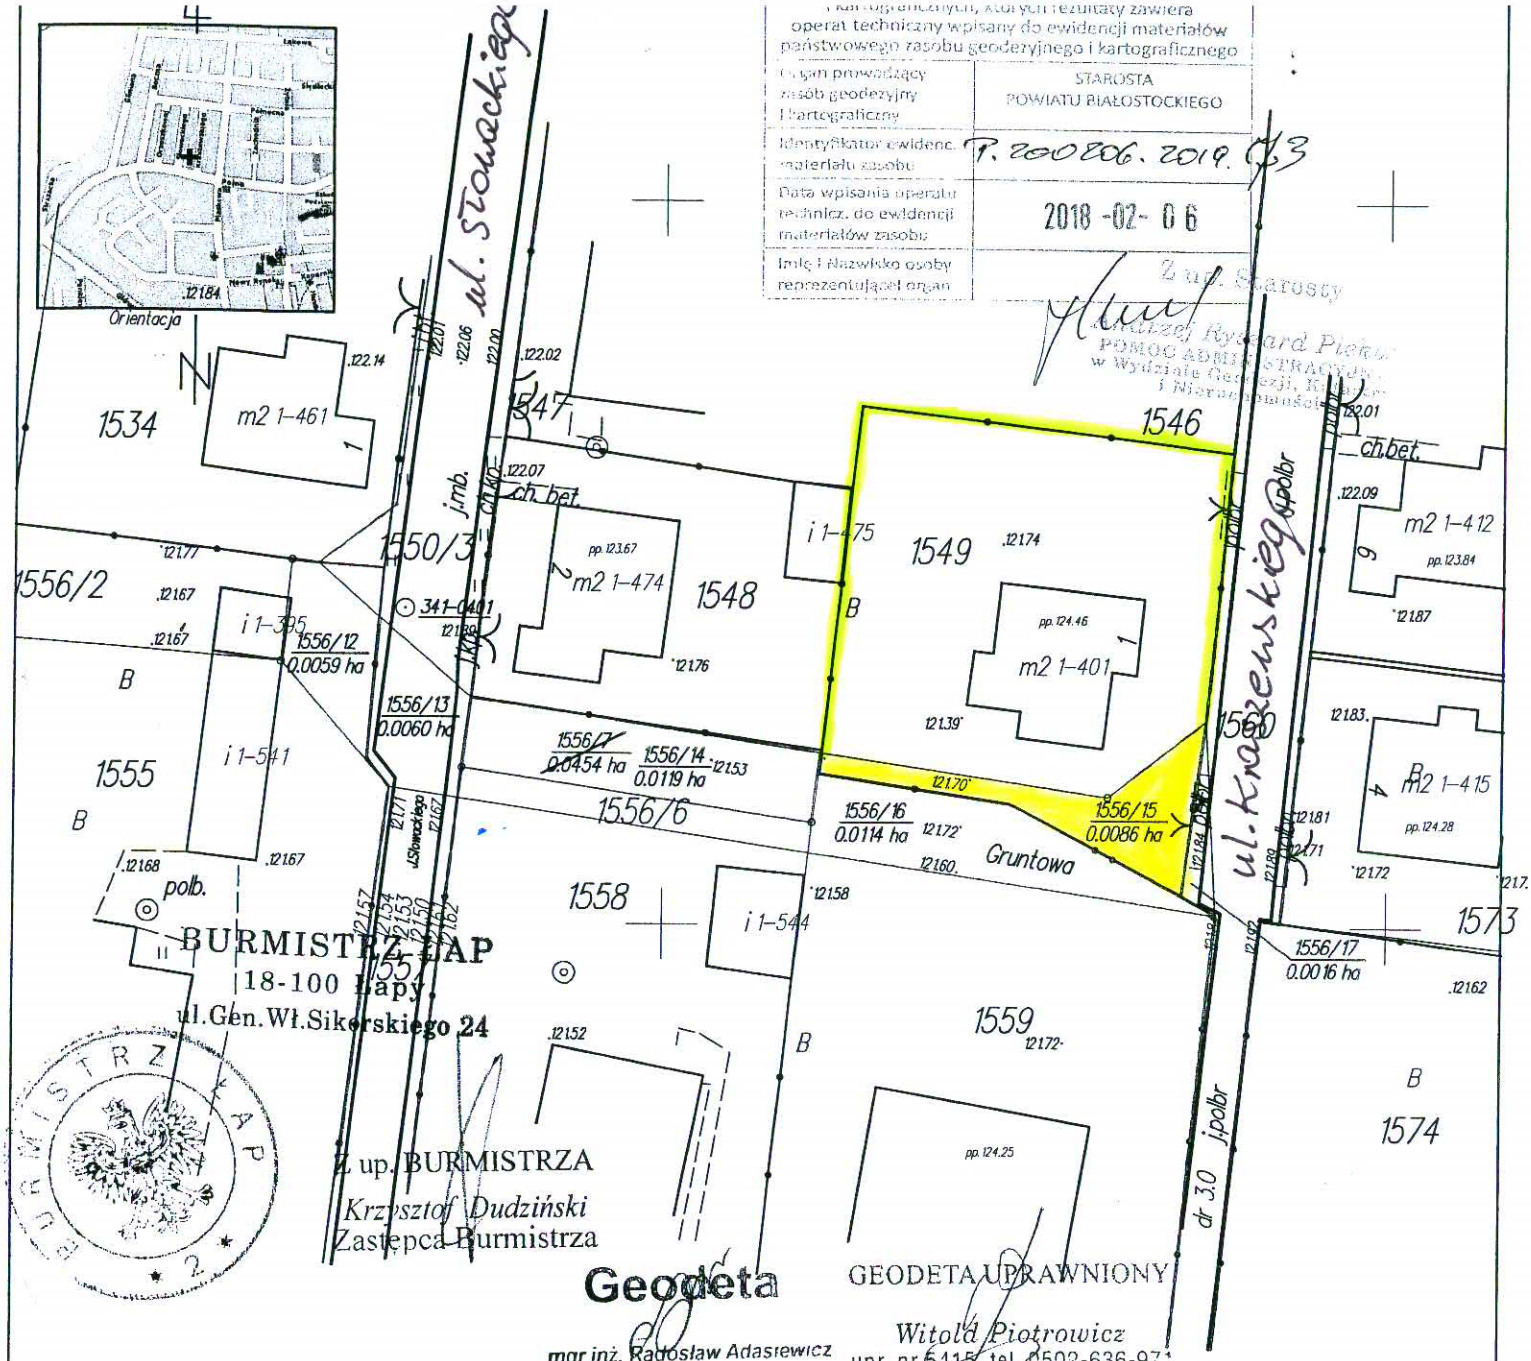

Organ prowadzący zasób geodezyjny i kartograficzny	STAROSTA POWIATU BIAŁOSTOCKIEGO
Identyfikator ewidenc. materiału zasobu	P. 200206. 2019. G.3
Data wpisania operatu technicz. do ewidencji materiałów zasobu	2018 -02- 06
Imię i Nazwisko osoby reprezentującej organ	

Jednostka rejestrowa: G.1318

WYKAZ ZMIAN DANYCH EWIDENCYJNYCH

L.p.	STAN DOTYCHCZASOWY							Numer KW	STAN NOWY							
	Nr ark. mapy	Numer działki ewidencyjnej	Pole powierzchni działki ewidencyjnej [ha]	Rodzaj użytku i klas			Pole powierzchni użytków i klas w działce [ha]		Nr ark. mapy	Numer działki ewidencyjnej	Pole powierzchni działki ewidencyjnej [ha]	Rodzaj użytku i klas			Pole powierzchni użytków i klas w działce [ha]
				OFU	OZU	OZK						OFU	OZU	OZK	
								BI1B/00057441/5	8	1556/12	0.0059	dr			0.0059
									8	1556/13	0.0060	dr			0.0060
									8	1556/14	0.0119	dr			0.0119
									8	1556/15	0.0086	dr			0.0086
									8	1556/16	0.0114	dr			0.0114
				dr			0.0454		8	1556/17	0.0016	dr			0.0016
	8	1556/7	0.0454				0.0454		Razem		0.0454				0.0454

Nazwa miejscowości: Łapy I
Arkusz mapy ewidencyjnej: Ark. 8
Nazwa jednostki ewidencyjnej:
gm. Łapy
Identyfikator i nazwa obrębu ewidencyjnego:
0001 Łapy
Numer działki:
1556/7
Numer księgi wieczystej: BI1B/00057441/5

MAPA Z PROJEKTEM PODZIAŁU

Skala mapy: 1:500

USŁUGI GEODEZYJNE NOWA MAPA
RADOSŁAW ADASIEWICZ
15-472 BIAŁYSTOK UL. CIEPŁA 1/1

Oznaczenie kancelaryjne zgłoszenia pracy geodezyjnej: ODGIII.4320.40.2019
NR ROB.: 8/2019

Data opracowania: 30.01.2019